

mieszkanie nr

B.4.M.07

budynek

B

kondygnacja

+4


powierzchnia

54.85 m²

1	przedpokój	8.34 m ²
2	łazienka	4.16 m ²
3	pokój	11.35 m ²
4	pokój	9.06 m ²
5	salon+k	20.03 m ²

powierzchnia pomieszczeń **52.94 m²**

6	balkon	7.52 m ²
---	--------	---------------------

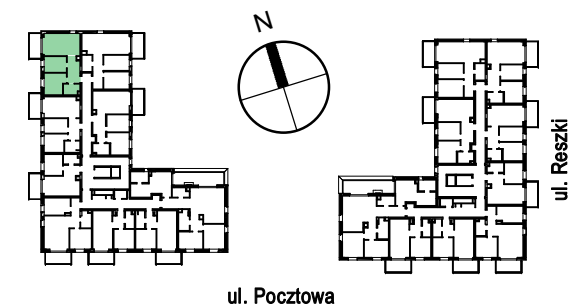



TANGA
BUDOWNICTWO

BIURO SPRZEDAŻY


Tarczyn, ul. Pocztowa 12 lok. 1

tel: 500 055 055

www.tanga.pl

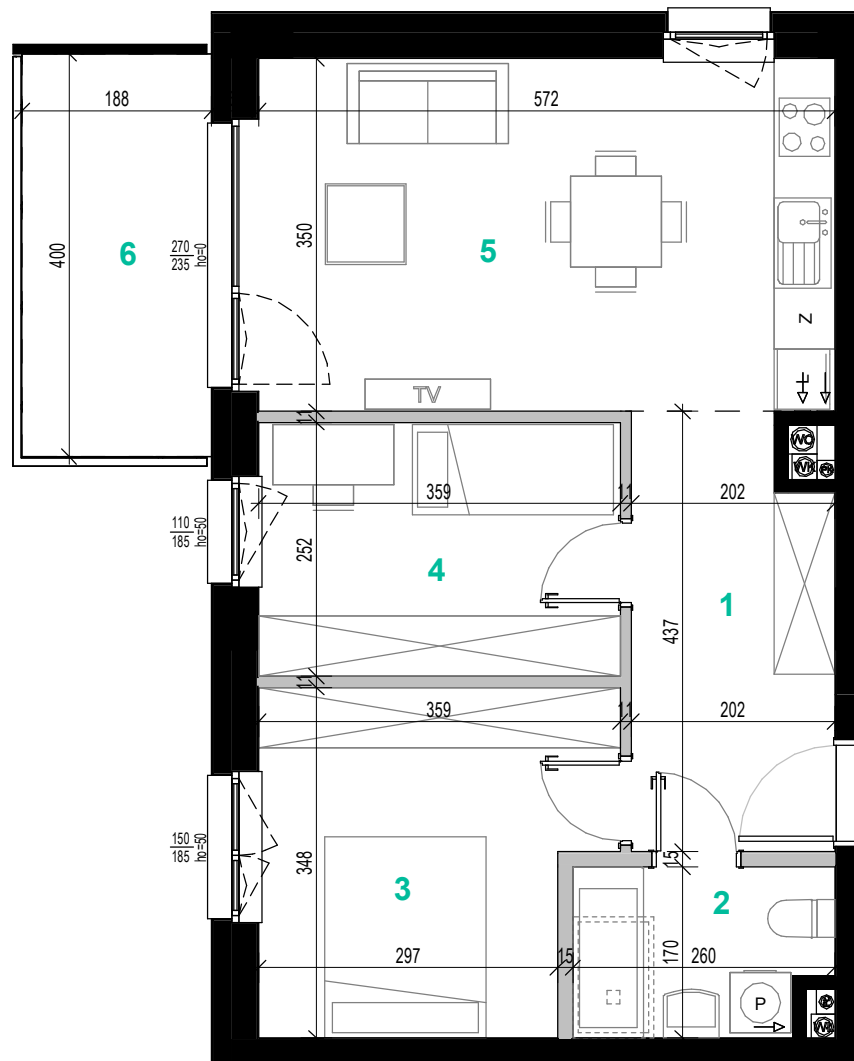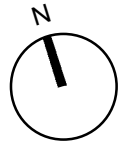

 elementy stałe

 ścianki działowe nadające się do demontażu

Powierzchnie zgodne z normą PN-ISO 9836:1997 - do powierzchni całkowitej wliczono powierzchnie zajęte przez ścianki nadające się do demontażu.

Podane powierzchnie pomieszczeń i ich wymiary oraz aranżacja kuchni i łazienki mogą ulec zmianie ze względu na projekty branżowe.

Wyposażenie lokalu nie jest objęte ofertą. Na rysunku przedstawiono przykładowe umeblowanie

skala 1:75 1cm=0.75m

