

mieszkanie nr

**B.4.M.08**

budynek

**B**


kondygnacja

**+4**

powierzchnia



**60.69 m<sup>2</sup>**

|                          |            |                            |
|--------------------------|------------|----------------------------|
| 1                        | przedpokój | 8.65 m <sup>2</sup>        |
| 2                        | łazienka   | 4.27 m <sup>2</sup>        |
| 3                        | salon+k    | 24.39 m <sup>2</sup>       |
| 4                        | pokój      | 10.07 m <sup>2</sup>       |
| 5                        | pokój      | 11.31 m <sup>2</sup>       |
| powierzchnia pomieszczeń |            | <b>58.69 m<sup>2</sup></b> |
| 6                        | balkon     | 7.52 m <sup>2</sup>        |

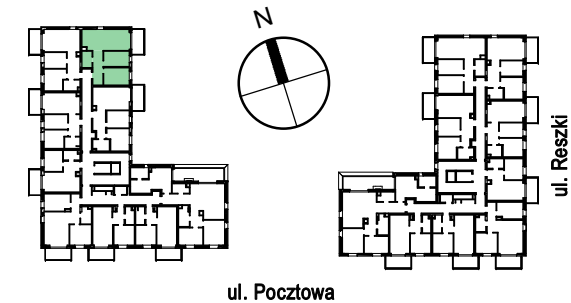

**TANGA**  
BUDOWNICTWO

BIURO SPRZEDAŻY  
Tarczyn, ul. Pocztowa 12 lok. 1  
tel: 500 055 055  
www.tanga.pl

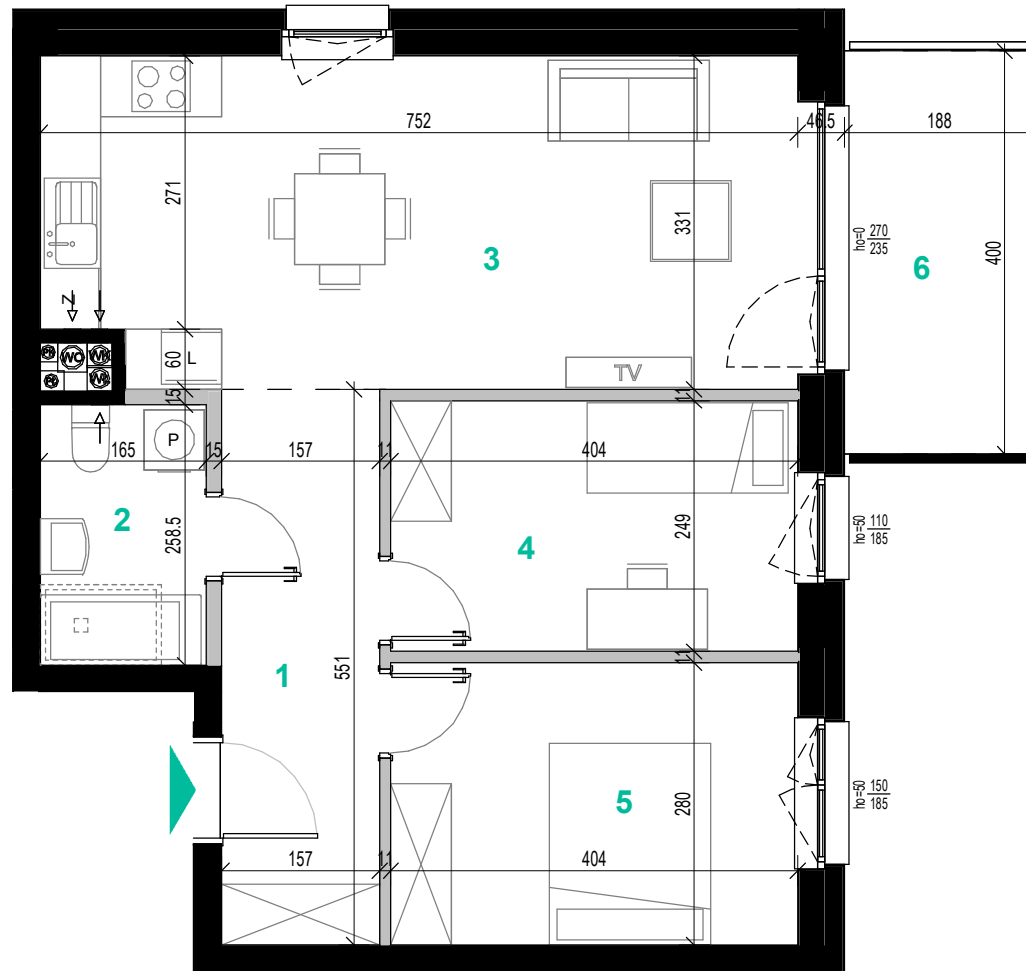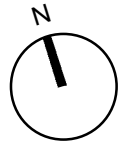

■ elementy stałe

■ ścianki działowe nadające się do demontażu

Powierzchnie zgodne z normą PN-ISO 9836:1997 - do powierzchni całkowitej wliczono powierzchnie zajęte przez ścianki nadające się do demontażu. Podane powierzchnie pomieszczeń i ich wymiary oraz aranżacja kuchni i łazienki mogą ulec zmianie ze względu na projekty branżowe. Wyposażenie lokalu nie jest objęte ofertą. Na rysunku przedstawiono przykładowe umeblowanie

skala 1:75 1cm=0.75m

