

mieszkanie nr

**B.4.M.09**

budynek

**B**

kondygnacja

**+4**


powierzchnia

**56.85 m<sup>2</sup>**

1	przedpokój	8.43 m <sup>2</sup>
2	łazienka	4.49 m <sup>2</sup>
3	pokój	11.66 m <sup>2</sup>
4	pokój	9.89 m <sup>2</sup>
5	salon+ak	20.52 m <sup>2</sup>

powierzchnia pomieszczeń **54.99 m<sup>2</sup>**

6	balkon	7.46 m <sup>2</sup>
---	--------	---------------------

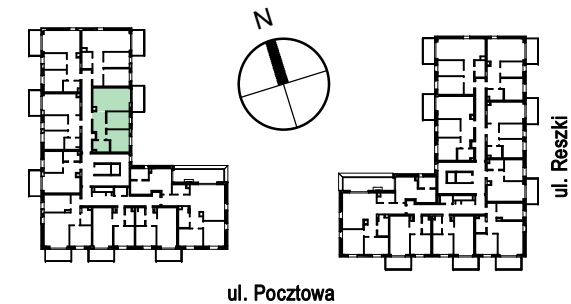



**TANGA**  
BUDOWNICTWO

BIURO SPRZEDAŻY

Tarczyn, ul. Pocztowa 12 lok. 1

tel: **500 055 055**

www.tanga.pl

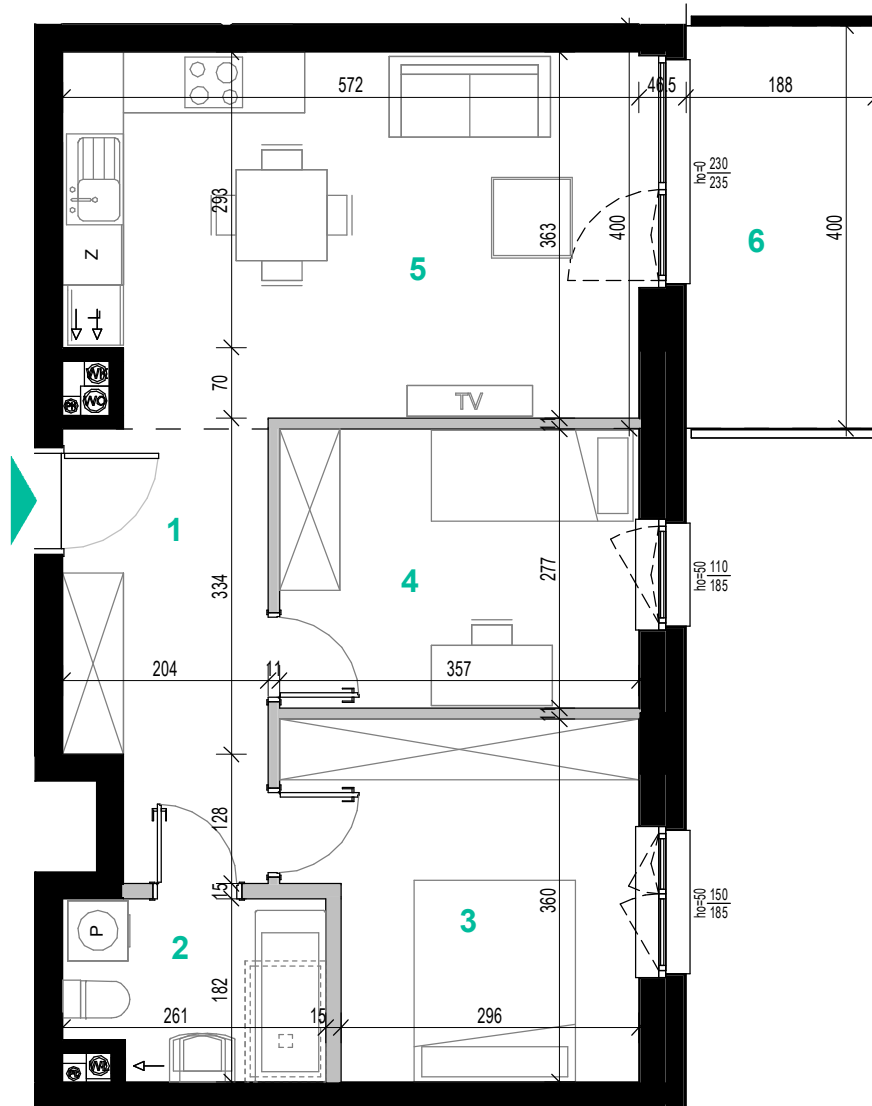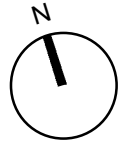

■ elementy stałe

■ ścianki działowe nadające się do demontażu

Powierzchnie zgodne z normą PN-ISO 9836:1997 - do powierzchni całkowitej wliczono powierzchnie zajęte przez ścianki nadające się do demontażu. Podane powierzchnie pomieszczeń i ich wymiary oraz aranżacja kuchni i łazienki mogą ulec zmianie ze względu na projekty branżowe. Wyposażenie lokalu nie jest objęte ofertą. Na rysunku przedstawiono przykładowe umeblowanie

skala 1:75 1cm=0.75m

