

mieszkanie nr

**B.5.M.01**

budynek

**B**

kondygnacja

**+5**


powierzchnia

**69.67 m<sup>2</sup>**

1	przedpokój	13.39 m <sup>2</sup>
2	łazienka	1.78 m <sup>2</sup>
3	pokój	9.41 m <sup>2</sup>
4	pokój	8.97 m <sup>2</sup>
5	łazienka	4.13 m <sup>2</sup>
6	salon	21.77 m <sup>2</sup>
7	kuchnia	7.55 m <sup>2</sup>

powierzchnia pomieszczeń **67.00 m<sup>2</sup>**

8	taras 1	39.09 m <sup>2</sup>
9	taras 2	11.46 m <sup>2</sup>

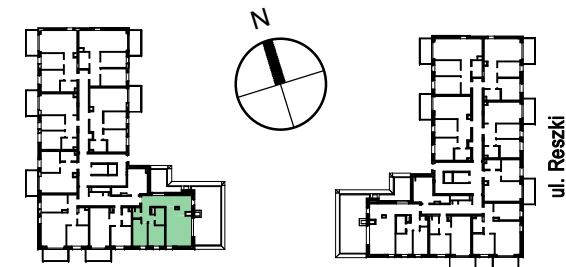

ul. Pocztowa



**TANGA**  
BUDOWNICTWO

BIURO SPRZEDAŻY

Tarczyn, ul. Pocztowa 12 lok. 1

tel: 500 055 055

www.tanga.pl

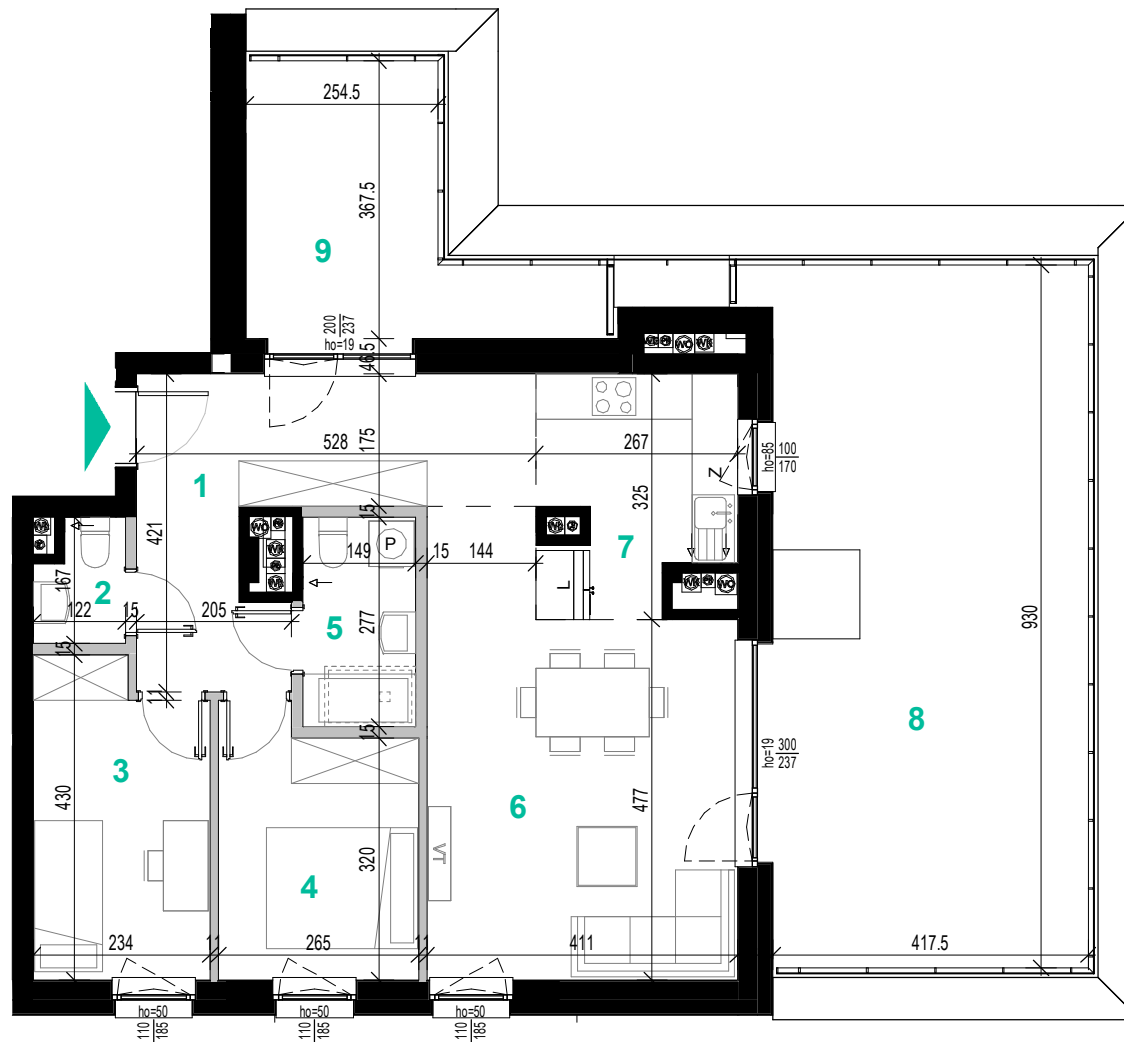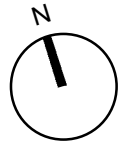

■ elementy stałe

■ ścianki działowe nadające się do demontażu

Powierzchnie zgodne z normą PN-ISO 9836:1997 - do powierzchni całkowitej wliczono powierzchnie zajęte przez ścianki nadające się do demontażu. Podane powierzchnie pomieszczeń i ich wymiary oraz aranżacja kuchni i łazienki mogą ulec zmianie ze względu na projekty branżowe. Wyposażenie lokalu nie jest objęte ofertą. Na rysunku przedstawiono przykładowe umeblowanie

skala 1:100 1cm=1m

