

mieszkanie nr

B.5.M.03

budynek

B

kondygnacja

+5


powierzchnia

56.40 m²

1	przedpokój	6.76 m ²
2	łazienka	4.11 m ²
3	pokój	11.05 m ²
4	salon+ak	21.69 m ²
5	pokój	10.95 m ²



powierzchnia pomieszczeń **54.56 m²**

6 balkon 8.01 m²

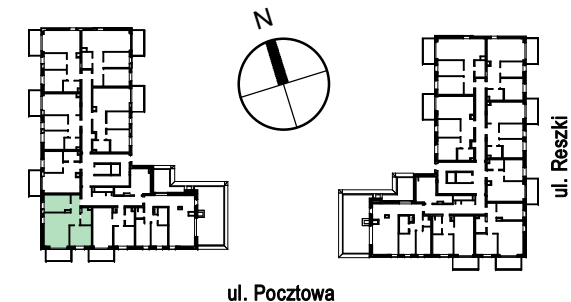

TANGA
BUDOWNICTWO

BIURO SPRZEDAŻY
Tarczyn, ul. Pocztowa 12 lok. 1
tel: 500 055 055
www.tanga.pl

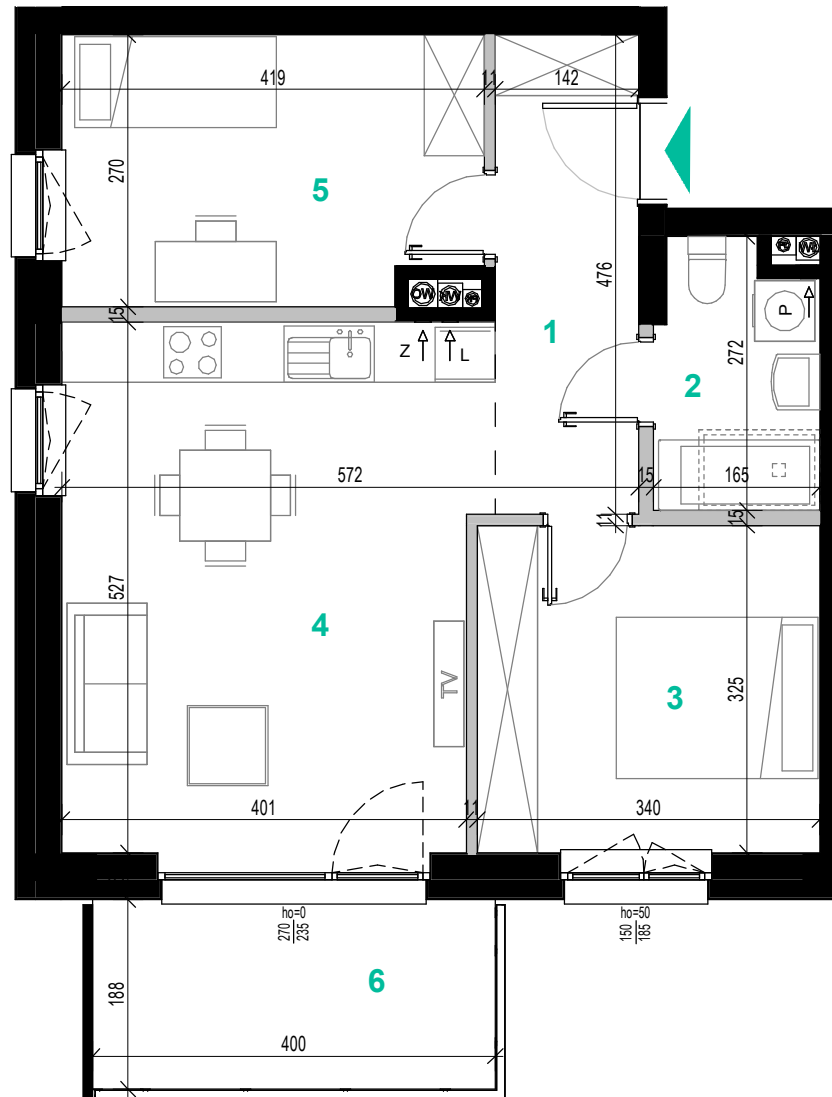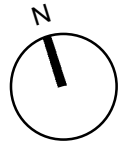

■ elementy stałe

■ ścianki działowe nadające się do demontażu

Powierzchnie zgodne z normą PN-ISO 9836:1997 - do powierzchni całkowitej wliczono powierzchnie zajęte przez ścianki nadające się do demontażu. Podane powierzchnie pomieszczeń i ich wymiary oraz aranżacja kuchni i łazienki mogą ulec zmianie ze względu na projekty branżowe. Wyposażenie lokalu nie jest objęte ofertą. Na rysunku przedstawiono przykładowe umeblowanie

skala 1:75 1cm=0.75m

