

mieszkanie nr

B.5.M.05

budynek

B


kondygnacja

+5

powierzchnia

50.12 m²

1	przedpokój	6.26 m ²
2	łazienka	4.06 m ²
3	pokój	10.01 m ²
4	pokój	8.79 m ²
5	salon+ak	19.07 m ²
powierzchnia pomieszczeń		48.19 m²
6	balkon	7.52 m ²

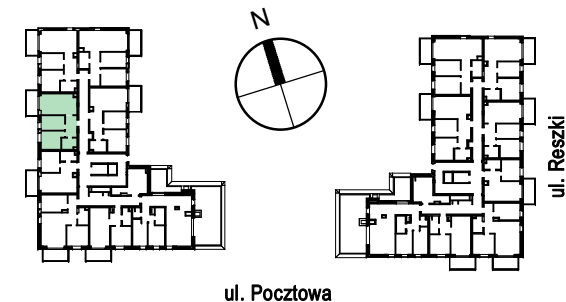



TANGA
BUDOWNICTWO

BIURO SPRZEDAŻY

Tarczyn, ul. Pocztowa 12 lok. 1

tel: 500 055 055

www.tanga.pl

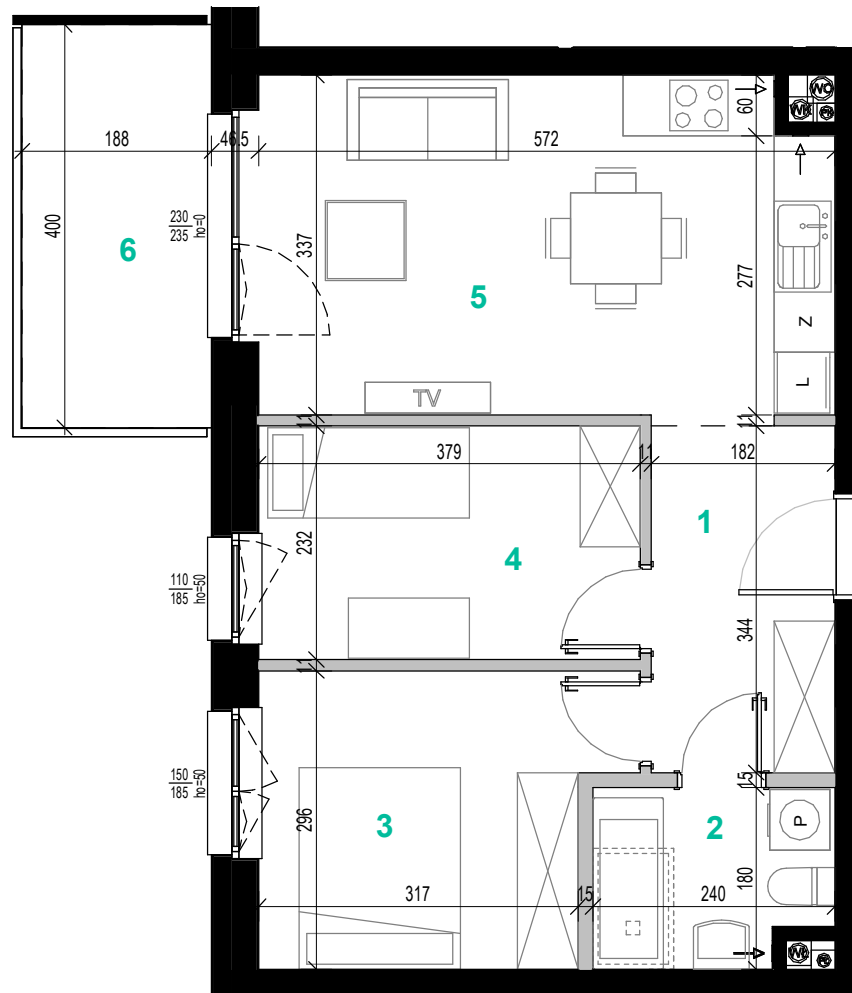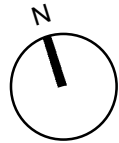

■ elementy stałe

■ ścianki działowe nadające się do demontażu

Powierzchnie zgodne z normą PN-ISO 9836:1997 - do powierzchni całkowitej wliczono powierzchnie zajęte przez ścianki nadające się do demontażu. Podane powierzchnie pomieszczeń i ich wymiary oraz aranżacja kuchni i łazienki mogą ulec zmianie ze względu na projekty branżowe. Wyposażenie lokalu nie jest objęte ofertą. Na rysunku przedstawiono przykładowe umeblowanie

skala 1:75 1cm=0.75m

