

mieszkanie nr

**B.5.M.07**

budynek

**B**


kondygnacja

**+5**

powierzchnia



**60.69 m<sup>2</sup>**

1	przedpokój	8.65 m <sup>2</sup>
2	łazienka	4.27 m <sup>2</sup>
3	salon+k	24.39 m <sup>2</sup>
4	pokój	10.07 m <sup>2</sup>
5	pokój	11.31 m <sup>2</sup>
powierzchnia pomieszczeń		<b>58.69 m<sup>2</sup></b>
6	balkon	7.46 m <sup>2</sup>

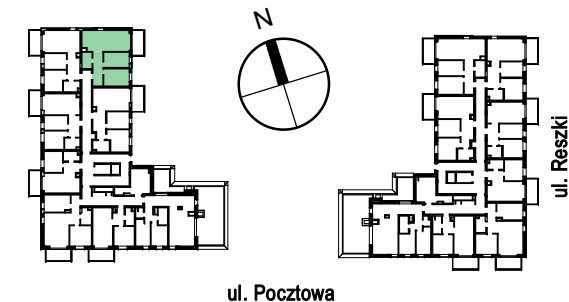


**TANGA**  
BUDOWNICTWO

BIURO SPRZEDAŻY  
Tarczyn, ul. Pocztowa 12 lok. 1  
tel: 500 055 055  
www.tanga.pl

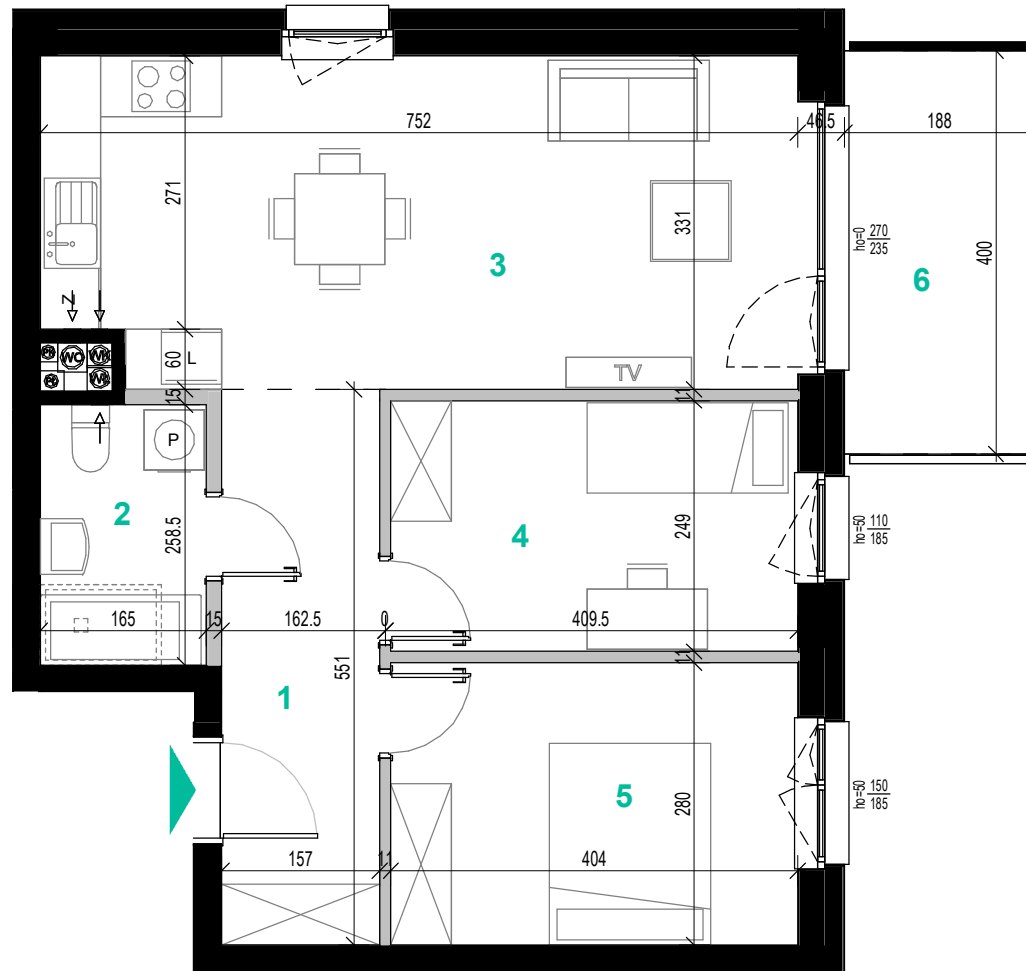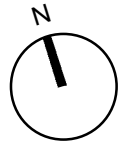

 elementy stałe

 ścianki działowe nadające się do demontażu

Powierzchnie zgodne z normą PN-ISO 9836:1997 - do powierzchni całkowitej wliczono powierzchnie zajęte przez ścianki nadające się do demontażu. Podane powierzchnie pomieszczeń i ich wymiary oraz aranżacja kuchni i łazienki mogą ulec zmianie ze względu na projekty branżowe. Wyposażenie lokalu nie jest objęte ofertą. Na rysunku przedstawiono przykładowe umeblowanie

skala 1:75 1cm=0.75m

