

mieszkanie nr

**D.1.M.01**

budynek

**D**

kondygnacja

**1**




powierzchnia

**39.86 m<sup>2</sup>**

<b>1</b>	przedpokój	3.78 m <sup>2</sup>
<b>2</b>	łazienka	3.60 m <sup>2</sup>
<b>3</b>	pokój	10.18 m <sup>2</sup>
<b>4</b>	salon+ak	21.00 m <sup>2</sup>

powierzchnia pomieszczeń **38.56 m<sup>2</sup>**

<b>5</b>	przedogródek	17.50 m <sup>2</sup>
----------	--------------	----------------------

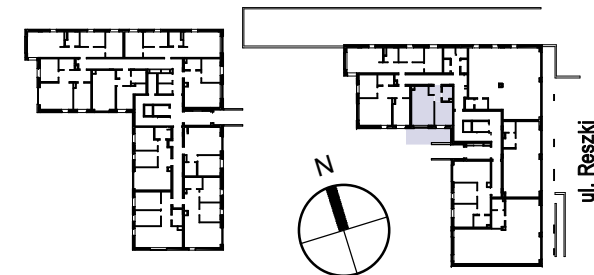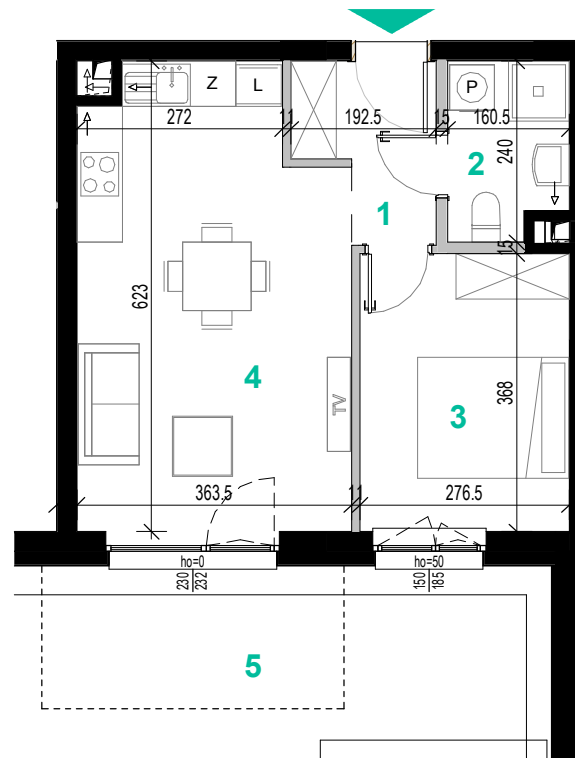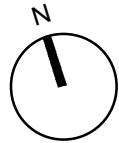

**TANGA**  
BUDOWNICTWO

BIURO SPRZEDAŻY

Tarczyn, ul. Pocztowa 12 lok. 1

tel: 500 055 055

www.tanga.pl

■ elementy stałe

■ ścianki działowe nadające się do demontażu

Powierzchnie zgodne z normą PN-ISO 9836:1997 - do powierzchni całkowitej wliczono powierzchnie zajęte przez ścianki nadające się do demontażu. Podane powierzchnie pomieszczeń i ich wymiary oraz aranżacja kuchni i łazienki mogą ulec zmianie ze względu na projekty branżowe. Wyposażenie lokalu nie jest objęte ofertą. Na rysunku przedstawiono przykładowe umeblowanie

skala 1:100 1cm=1m

