

mieszkanie nr

D.1.M.02

budynek

D

kondygnacja

1



powierzchnia

59.03 m²

1	przedpokój	9.40 m ²
2	pokój	11.03 m ²
3	salon+k	22.26 m ²
4	pokój	10.33 m ²
5	łazienka	4.05 m ²

powierzchnia pomieszczeń **57.07 m²**

6 przedogródek 132.30 m²

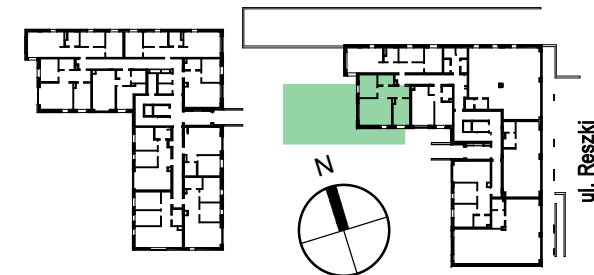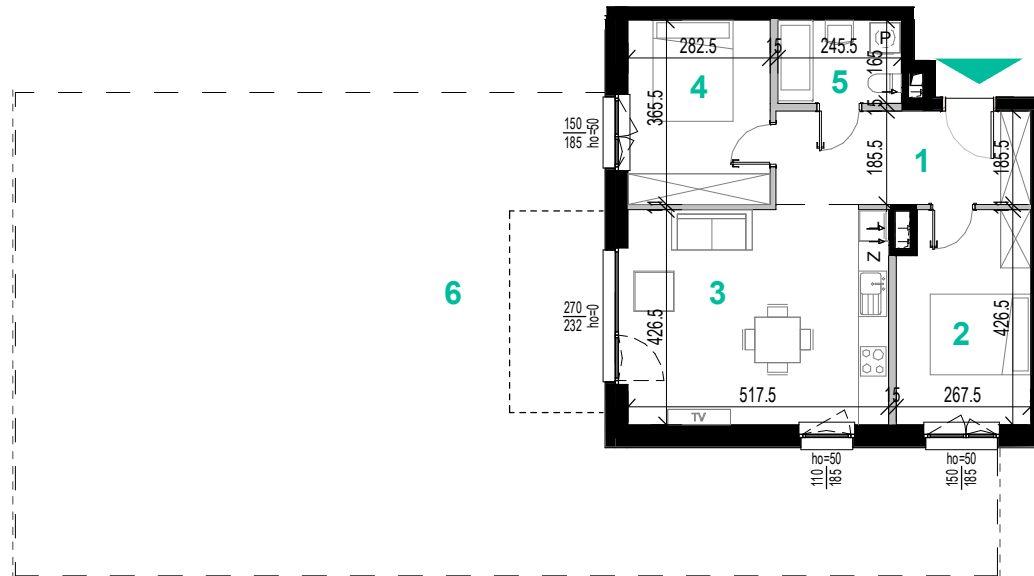


TANGA
BUDOWNICTWO

BIURO SPRZEDAŻY

Tarczyn, ul. Pocztowa 12 lok. 1

tel: 500 055 055

www.tanga.pl

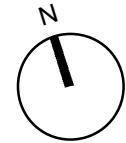

■ elementy stałe

■ ścianki działowe nadające się do demontażu

skala 1:150 1cm=1.5m

Powierzchnie zgodne z normą PN-ISO 9836:1997 - do powierzchni całkowitej wliczono powierzchnie zajęte przez ścianki nadające się do demontażu. Podane powierzchnie pomieszczeń i ich wymiary oraz aranżacja kuchni i łazienki mogą ulec zmianie ze względu na projekty branżowe. Wyposażenie lokalu nie jest objęte ofertą. Na rysunku przedstawiono przykładowe umeblowanie