

mieszkanie nr

D.1.M.04

budynek

D

kondygnacja

1


powierzchnia

59.48 m²

1	przedpokój	9.61 m ²
2	łazienka	4.68 m ²
3	pokój	11.96 m ²
4	pokój	11.71 m ²
5	salon+ak	19.50 m ²

powierzchnia pomieszczeń **57.46 m²**

6	przedogródek	78.31 m ²
---	--------------	----------------------

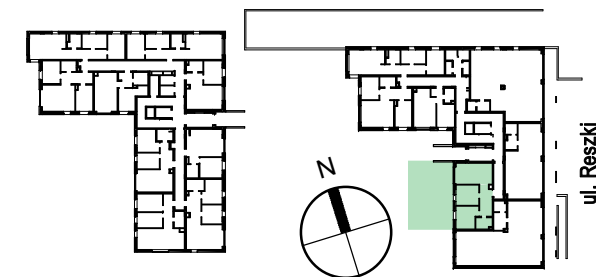



TANGA
BUDOWNICTWO


BIURO SPRZEDAŻY


Tarczyn, ul. Pocztowa 12 lok. 1

tel: 500 055 055

www.tanga.pl

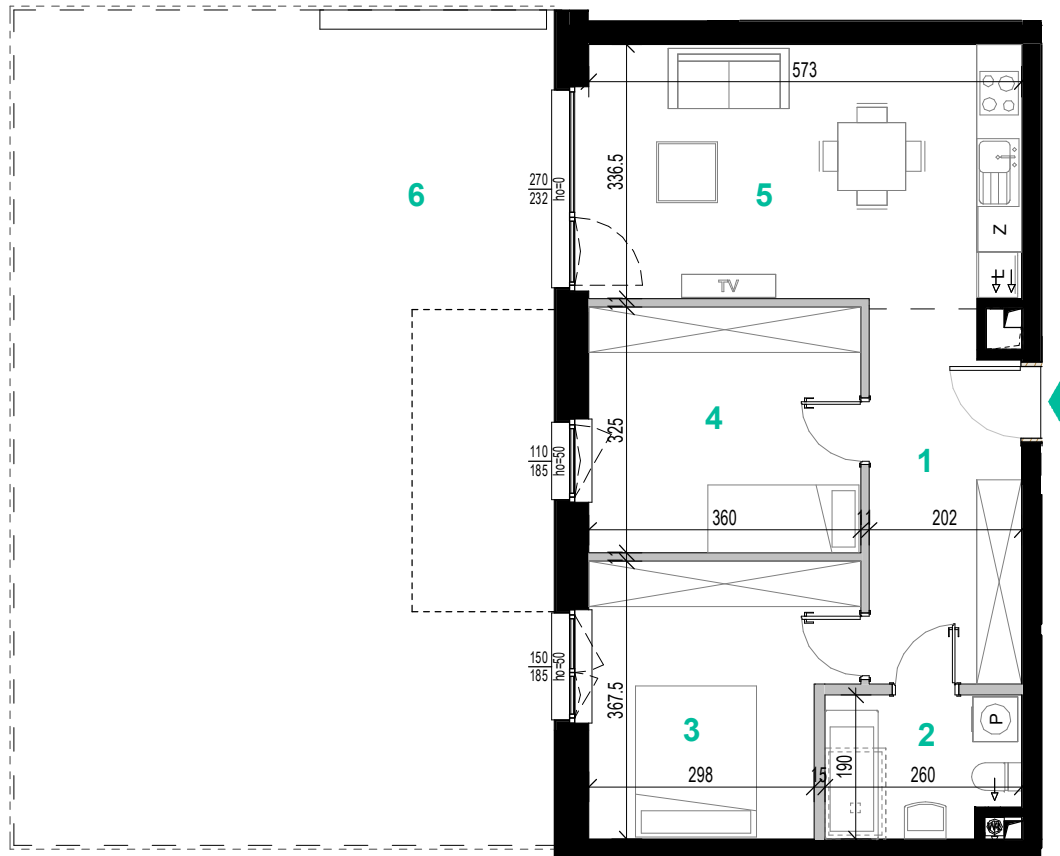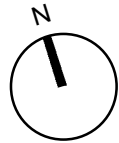

 elementy stałe

 ścianki działowe nadające się do demontażu

Powierzchnie zgodne z normą PN-ISO 9836:1997 - do powierzchni całkowitej wliczono powierzchnie zajęte przez ścianki nadające się do demontażu. Podane powierzchnie pomieszczeń i ich wymiary oraz aranżacja kuchni i łazienki mogą ulec zmianie ze względu na projekty branżowe. Wyposażenie lokalu nie jest objęte ofertą. Na rysunku przedstawiono przykładowe umeblowanie

skala 1:100 1cm=1m

