

mieszkanie nr

**D.2.M.06**

budynek

**D**


kondygnacja

**2**

powierzchnia

**43.01 m<sup>2</sup>**

1	przedpokój	4.93 m <sup>2</sup>
2	salon+ak	21.71 m <sup>2</sup>
3	pokój	10.97 m <sup>2</sup>
4	łazienka	4.19 m <sup>2</sup>
powierzchnia pomieszczeń		<b>41.81 m<sup>2</sup></b>
5	balkon	14.66 m <sup>2</sup>

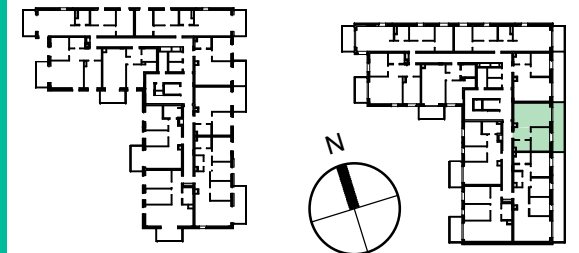

ul. Reszki

## TANGA



BUDOWNICTWO

BIURO SPRZEDAŻY

Tarczyn, ul. Poczтова 12 lok. 1

tel: 500 055 055

www.tanga.pl

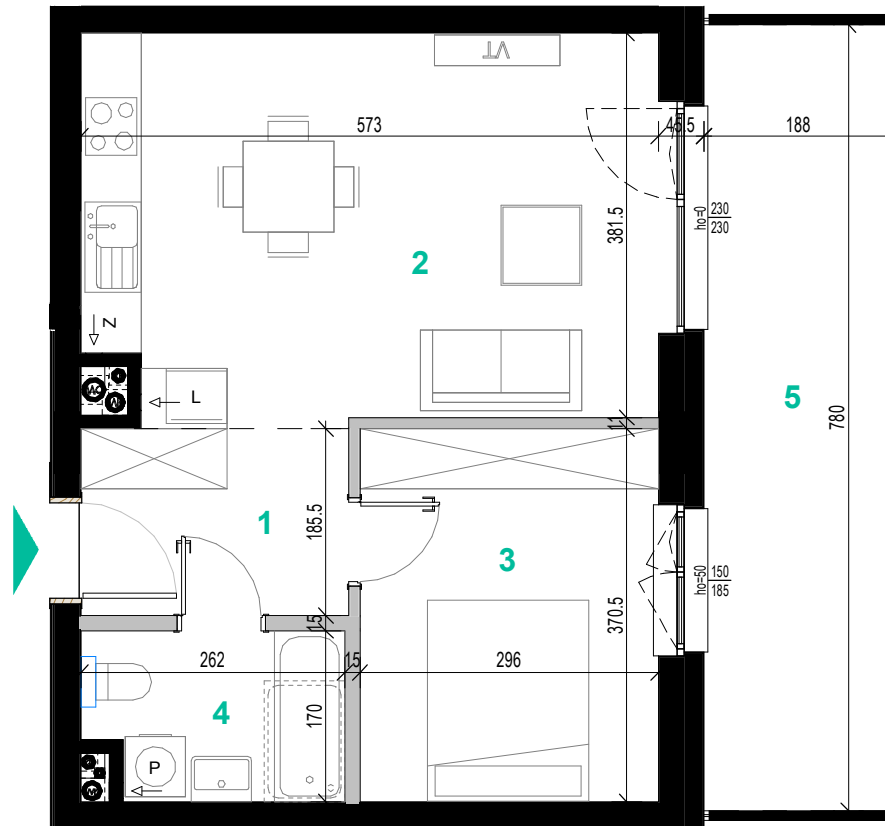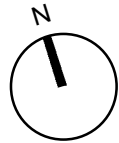

■ elementy stałe

■ ścianki działowe nadające się do demontażu

Powierzchnie zgodne z normą PN-ISO 9836:1997 - do powierzchni całkowitej wliczono powierzchnie zajęte przez ścianki nadające się do demontażu. Podane powierzchnie pomieszczeń i ich wymiary oraz aranżacja kuchni i łazienki mogą ulec zmianie ze względu na projekty branżowe. Wyposażenie lokalu nie jest objęte ofertą. Na rysunku przedstawiono przykładowe umeblowanie

skala 1:75 1cm=0.75m

