

mieszkanie nr

**D.2.M.09**

budynek

**D**


kondygnacja

**2**

powierzchnia

**55.59 m<sup>2</sup>**

1	przedpokój	7.72 m <sup>2</sup>
2	łazienka	5.40 m <sup>2</sup>
3	pokój	11.83 m <sup>2</sup>
4	pokój	8.59 m <sup>2</sup>
5	salon+ak	20.16 m <sup>2</sup>
powierzchnia pomieszczeń		<b>53.70 m<sup>2</sup></b>
6	balkon	7.54 m <sup>2</sup>

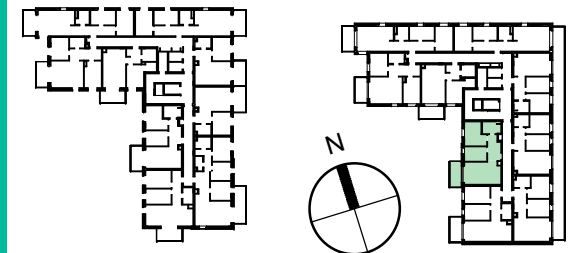

ul. Reszki



**TANGA**  
BUDOWNICTWO

BIURO SPRZEDAŻY

Tarczyn, ul. Pocztowa 12 lok. 1

tel: 500 055 055

www.tanga.pl

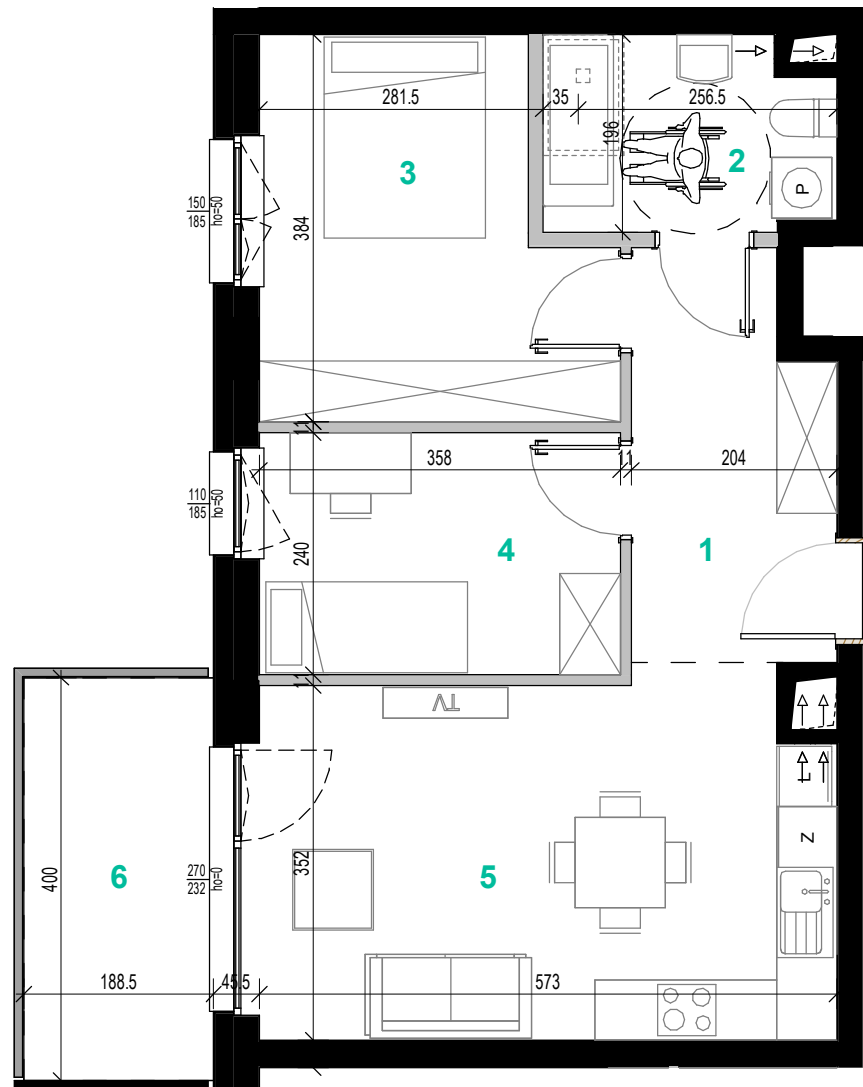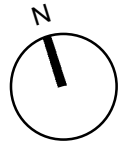

■ elementy stałe

■ ścianki działowe nadające się do demontażu

Powierzchnie zgodne z normą PN-ISO 9836:1997 - do powierzchni całkowitej wliczono powierzchnie zajęte przez ścianki nadające się do demontażu. Podane powierzchnie pomieszczeń i ich wymiary oraz aranżacja kuchni i łazienki mogą ulec zmianie ze względu na projekty branżowe. Wyposażenie lokalu nie jest objęte ofertą. Na rysunku przedstawiono przykładowe umeblowanie

skala 1:75 1cm=0.75m

