

mieszkanie nr

**D.3.M.01**

budynek

**D**




kondygnacja

**3**

powierzchnia

**47.14 m<sup>2</sup>**

1	przedpokój	5.62 m <sup>2</sup>
2	łazienka	4.55 m <sup>2</sup>
3	pokój	13.03 m <sup>2</sup>
4	salon+ak	22.51 m <sup>2</sup>
powierzchnia pomieszczeń		<b>45.71 m<sup>2</sup></b>
5	balkon	7.54 m <sup>2</sup>

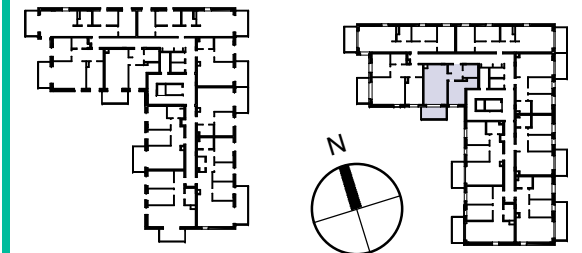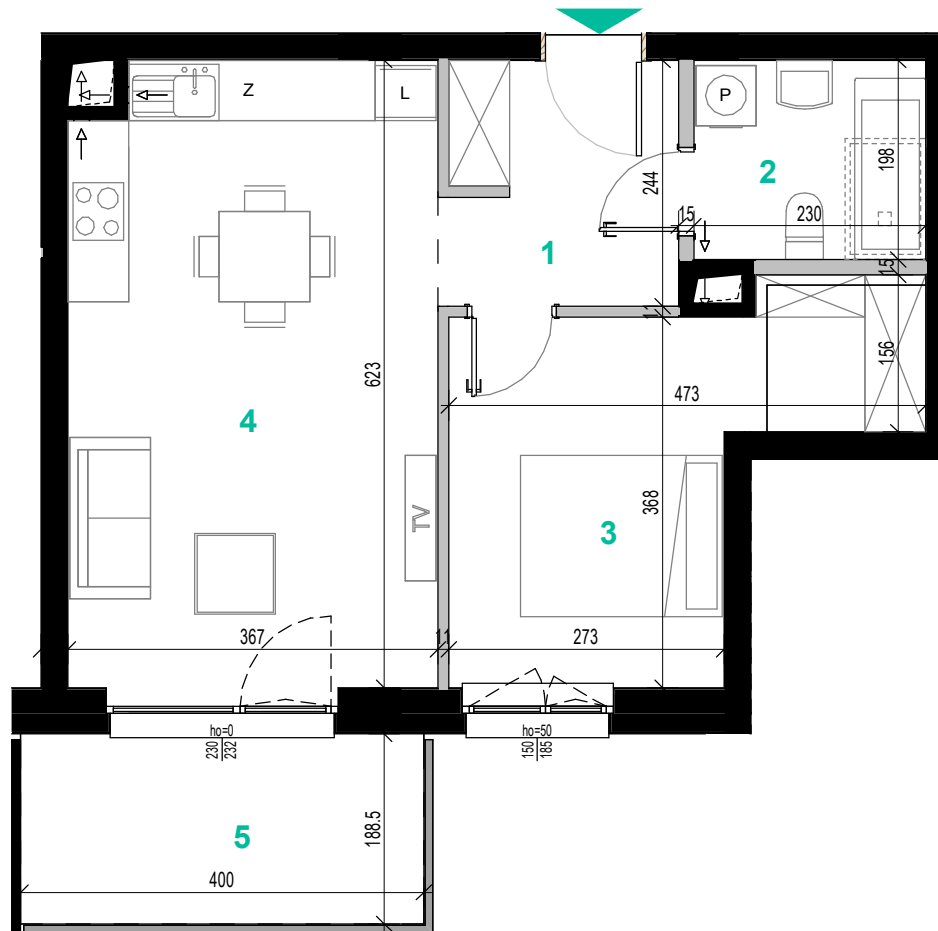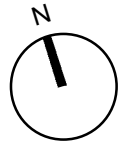

**TANGA**  
BUDOWNICTWO

BIURO SPRZEDAŻY

Tarczyn, ul. Pocztowa 12 lok. 1

tel: 500 055 055

www.tanga.pl

■ elementy stałe

■ ścianki działowe nadające się do demontażu

Powierzchnie zgodne z normą PN-ISO 9836:1997 - do powierzchni całkowitej wliczono powierzchnie zajęte przez ścianki nadające się do demontażu. Podane powierzchnie pomieszczeń i ich wymiary oraz aranżacja kuchni i łazienki mogą ulec zmianie ze względu na projekty branżowe. Wyposażenie lokalu nie jest objęte ofertą. Na rysunku przedstawiono przykładowe umeblowanie

skala 1:75 1cm=0.75m

