
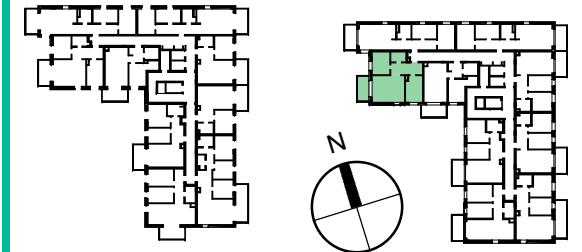


1	przedpokój	9.40 m <sup>2</sup>
2	pokój	11.03 m <sup>2</sup>
3	salon+k	22.26 m <sup>2</sup>
4	pokój	10.33 m <sup>2</sup>
5	łazienka	4.05 m <sup>2</sup>

powierzchnia pomieszczeń **57.07 m<sup>2</sup>**

6	balkon	7.54 m <sup>2</sup>
---	--------	---------------------

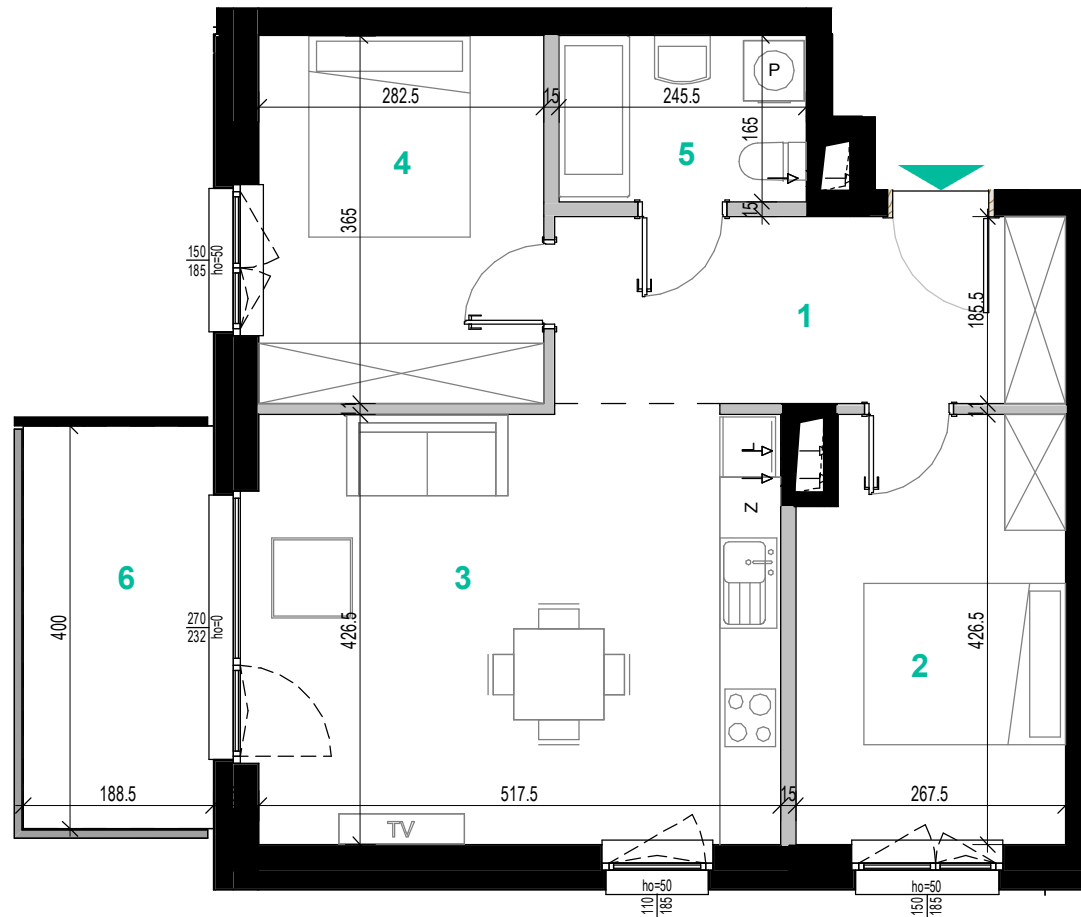

**TANGA**  
BUDOWNICTWO

BIURO SPRZEDAŻY

Tarczyn, ul. Pocztowa 12 lok. 1

tel: **500 055 055**

www.tanga.pl

■ elementy stałe

■ ścianki działowe nadające się do demontażu

Powierzchnie zgodne z normą PN-ISO 9836:1997 - do powierzchni całkowitej wliczono powierzchnie zajęte przez ścianki nadające się do demontażu. Podane powierzchnie pomieszczeń i ich wymiary oraz aranżacja kuchni i łazienki mogą ulec zmianie ze względu na projekty branżowe. Wyposażenie lokalu nie jest objęte ofertą. Na rysunku przedstawiono przykładowe umeblowanie

skala 1:75 1cm=0.75m

