

mieszkanie nr

D.3.M.03

budynek

D

kondygnacja

3




powierzchnia

60.32 m²

1	przedpokój	10.48 m ²
2	pokój	11.29 m ²
3	pokój	9.04 m ²
4	łazienka	4.52 m ²
5	salon+k	23.22 m ²

powierzchnia pomieszczeń **58.55 m²**

6	balkon	7.54 m ²
---	--------	---------------------

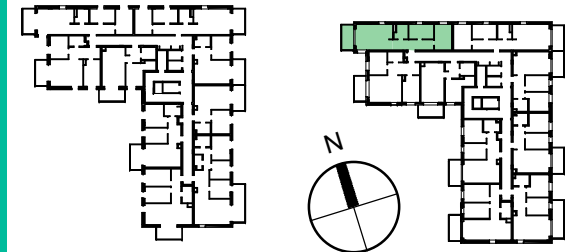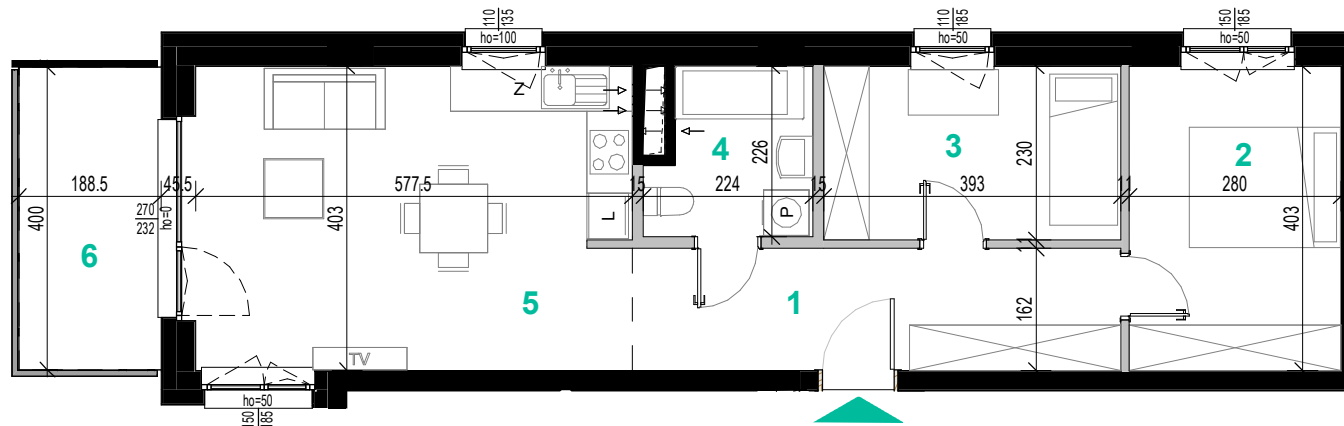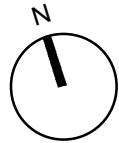

TANGA
BUDOWNICTWO

BIURO SPRZEDAŻY

Tarczyn, ul. Pocztowa 12 lok. 1

tel: **500 055 055**

www.tanga.pl

■ elementy stałe

■ ścianki działowe nadające się do demontażu

Powierzchnie zgodne z normą PN-ISO 9836:1997 - do powierzchni całkowitej wliczono powierzchnie zajęte przez ścianki nadające się do demontażu. Podane powierzchnie pomieszczeń i ich wymiary oraz aranżacja kuchni i łazienki mogą ulec zmianie ze względu na projekty branżowe. Wyposażenie lokalu nie jest objęte ofertą. Na rysunku przedstawiono przykładowe umeblowanie

skala 1:100 1cm=1m

