

mieszkanie nr

**D.3.M.05**

budynek

**D**



kondygnacja

**3**

powierzchnia


**43.01 m<sup>2</sup>**

1	przedpokój	4.93 m <sup>2</sup>
2	łazienka	4.19 m <sup>2</sup>
3	pokój	10.98 m <sup>2</sup>
4	salon+ak	21.72 m <sup>2</sup>
powierzchnia pomieszczeń		<b>41.82 m<sup>2</sup></b>
5	balkon	7.44 m <sup>2</sup>

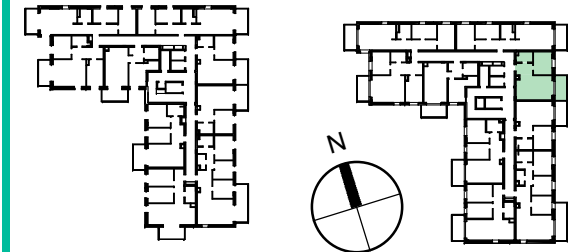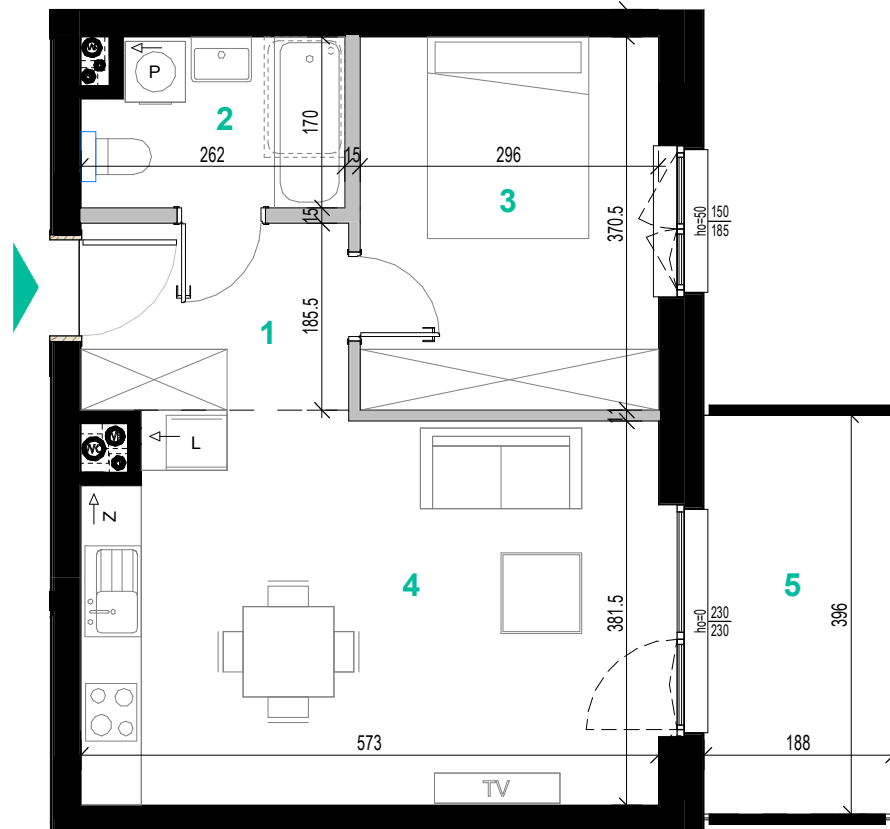

**TANGA**  
BUDOWNICTWO

BIURO SPRZEDAŻY  
Tarczyn, ul. Pocztowa 12 lok. 1  
tel: **500 055 055**  
www.tanga.pl

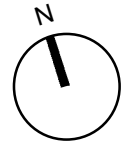

■ elementy stałe  
■ ścianki działowe nadające się do demontażu

Powierzchnie zgodne z normą PN-ISO 9836:1997 - do powierzchni całkowitej wliczono powierzchnie zajęte przez ścianki nadające się do demontażu. Podane powierzchnie pomieszczeń i ich wymiary oraz aranżacja kuchni i łazienki mogą ulec zmianie ze względu na projekty branżowe. Wyposażenie lokalu nie jest objęte ofertą. Na rysunku przedstawiono przykładowe umeblowanie

skala 1:75 1cm=0.75m

