

mieszkanie nr

**D.3.M.07**

budynek

**D**

kondygnacja

**3**


powierzchnia

**79.77 m<sup>2</sup>**

1	przedpokój	13.76 m <sup>2</sup>
2	łazienka	2.80 m <sup>2</sup>
3	łazienka	4.19 m <sup>2</sup>
4	pokój	11.45 m <sup>2</sup>
5	pokój	9.18 m <sup>2</sup>
6	pokój	9.57 m <sup>2</sup>
7	salon+ak	25.46 m <sup>2</sup>

powierzchnia pomieszczeń **76.42 m<sup>2</sup>**

8	balkon	11.28 m <sup>2</sup>
14	salon+ak	25.46 m <sup>2</sup>
16	łazienka	2.80 m <sup>2</sup>

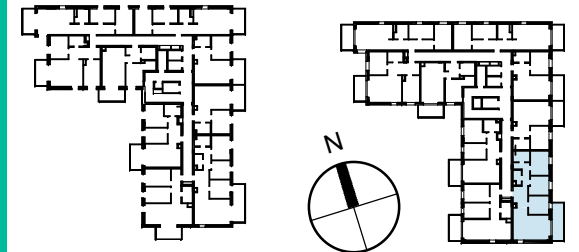



**TANGA**  
BUDOWNICTWO

BIURO SPRZEDAŻY

Tarczyn, ul. Pocztowa 12 lok. 1

tel: 500 055 055

www.tanga.pl

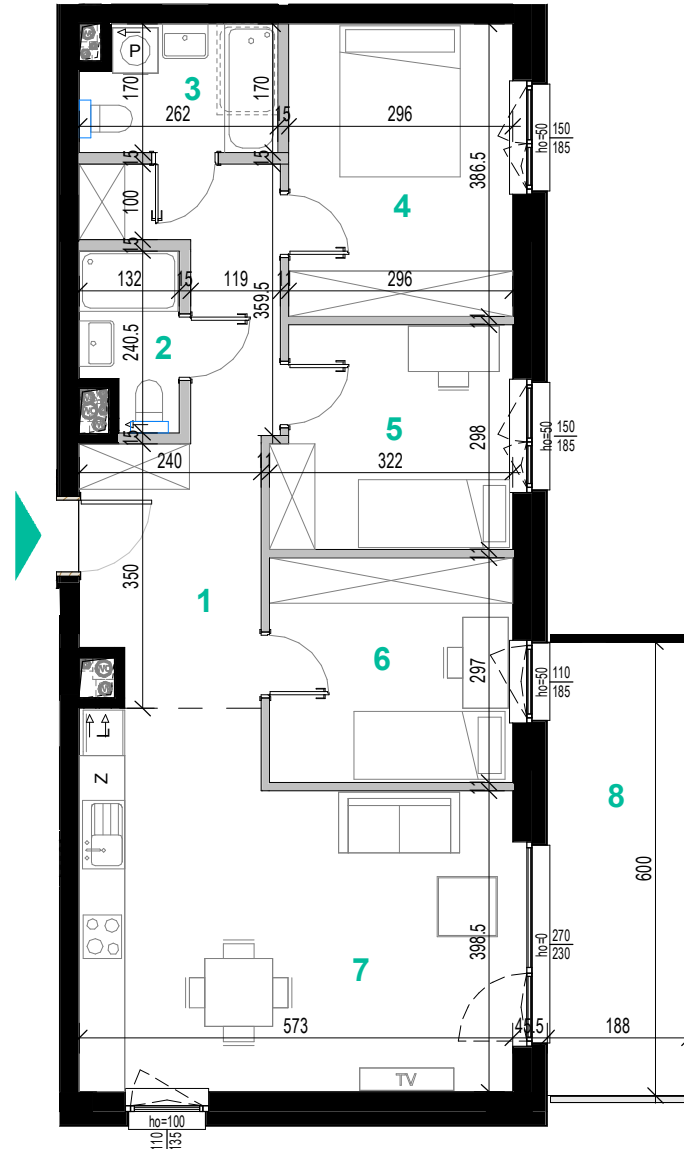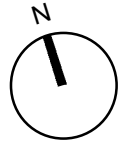

■ elementy stałe

■ ścianki działowe nadające się do demontażu

Powierzchnie zgodne z normą PN-ISO 9836:1997 - do powierzchni całkowitej wliczono powierzchnie zajęte przez ścianki nadające się do demontażu. Podane powierzchnie pomieszczeń i ich wymiary oraz aranżacja kuchni i łazienki mogą ulec zmianie ze względu na projekty branżowe. Wyposażenie lokalu nie jest objęte ofertą. Na rysunku przedstawiono przykładowe umeblowanie

skala 1:75 1cm=0.75m

