

mieszkanie nr

**D.4.M.06**

budynek

**D**


kondygnacja

**2**

powierzchnia

**43.01 m<sup>2</sup>**

<b>1</b>	przedpokój	4.93 m <sup>2</sup>
<b>2</b>	salon+ak	21.71 m <sup>2</sup>
<b>3</b>	pokój	10.97 m <sup>2</sup>
<b>4</b>	łazienka	4.19 m <sup>2</sup>
powierzchnia pomieszczeń		<b>41.81 m<sup>2</sup></b>
<b>5</b>	balkon	7.44 m <sup>2</sup>

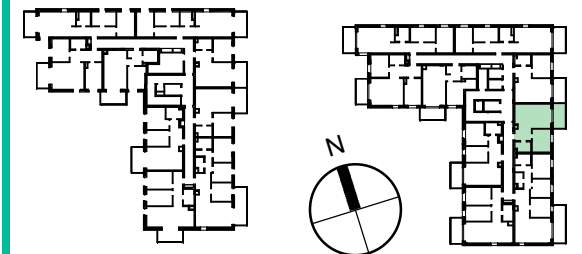

ul. Reszki

## TANGA



BUDOWNICTWO


BIURO SPRZEDAŻY


Tarczyn, ul. Pocztowa 12 lok. 1

tel: 500 055 055

www.tanga.pl

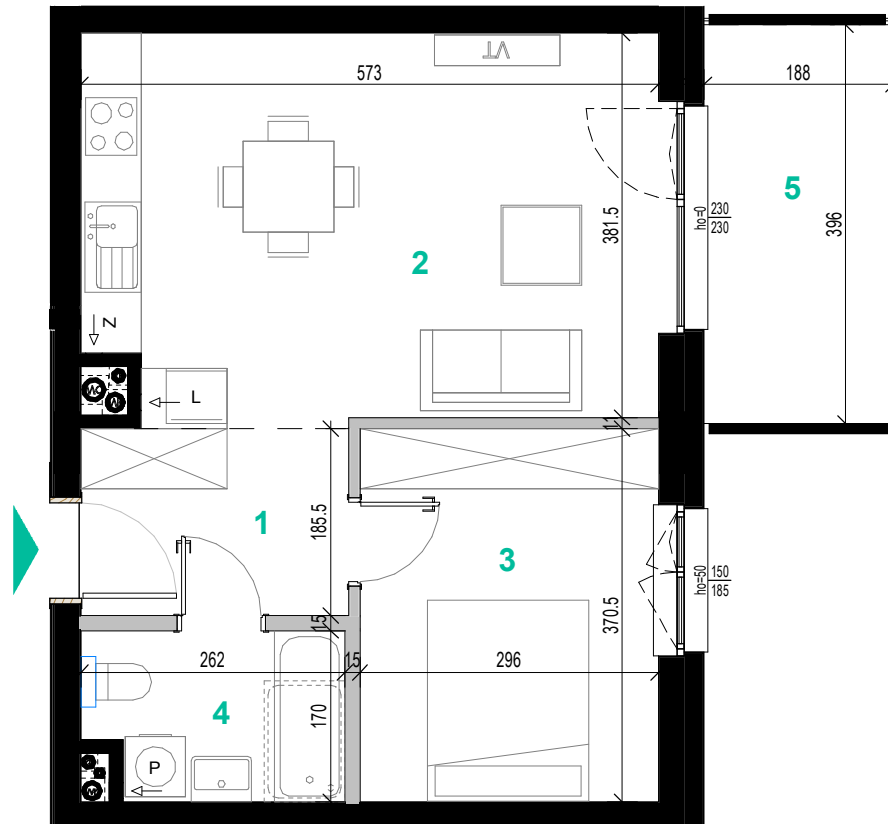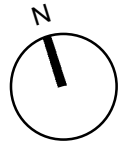

 elementy stałe

 ścianki działowe nadające się do demontażu

Powierzchnie zgodne z normą PN-ISO 9836:1997 - do powierzchni całkowitej wliczono powierzchnie zajęte przez ścianki nadające się do demontażu. Podane powierzchnie pomieszczeń i ich wymiary oraz aranżacja kuchni i łazienki mogą ulec zmianie ze względu na projekty branżowe. Wyposażenie lokalu nie jest objęte ofertą. Na rysunku przedstawiono przykładowe umeblowanie

skala 1:75 1cm=0.75m

