

mieszkanie nr

D.4.M.08

budynek

D

kondygnacja

4



powierzchnia

60.87 m²

| | | |
|---|------------|----------------------|
| 1 | przedpokój | 8.60 m ² |
| 2 | łazienka | 4.28 m ² |
| 3 | salon+ak | 24.46 m ² |
| 4 | pokój | 10.12 m ² |
| 5 | pokój | 11.39 m ² |

powierzchnia pomieszczeń **58.85 m²**

6 balkon 7.54 m²

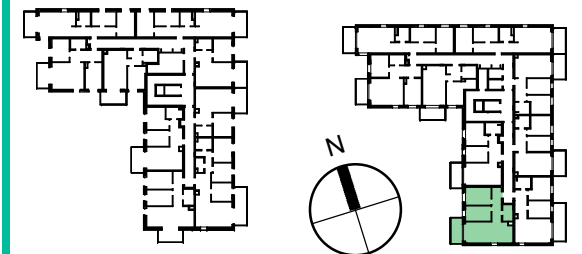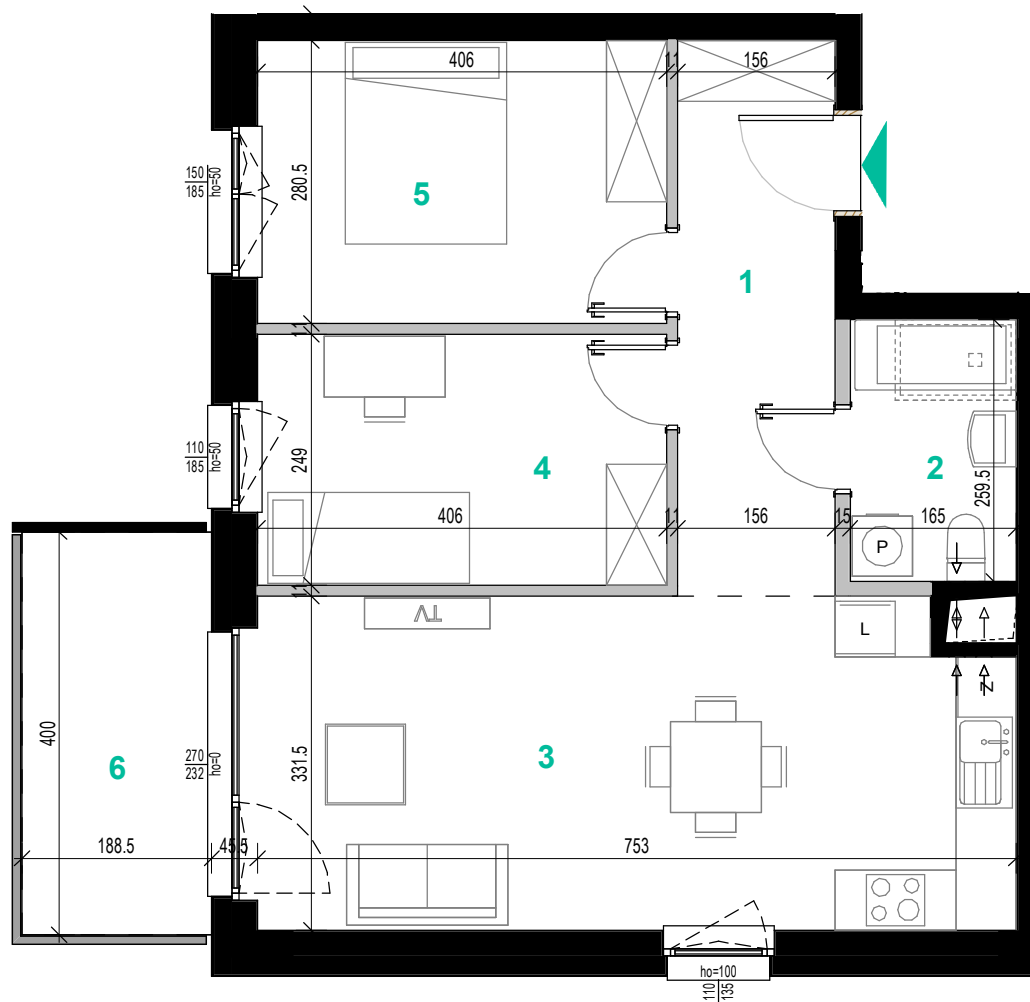

TANGA
BUDOWNICTWO

BIURO SPRZEDAŻY

Tarczyn, ul. Pocztowa 12 lok. 1

tel: 500 055 055

www.tanga.pl

■ elementy stałe

■ ścianki działowe nadające się do demontażu

Powierzchnie zgodne z normą PN-ISO 9836:1997 - do powierzchni całkowitej wliczono powierzchnie zajęte przez ścianki nadające się do demontażu. Podane powierzchnie pomieszczeń i ich wymiary oraz aranżacja kuchni i łazienki mogą ulec zmianie ze względu na projekty branżowe. Wyposażenie lokalu nie jest objęte ofertą. Na rysunku przedstawiono przykładowe umeblowanie

skala 1:75 1cm=0.75m

