

mieszkanie nr

**D.5.M.02**

budynek

**D**

kondygnacja

**5**



powierzchnia

**59.03 m<sup>2</sup>**

1	przedpokój	9.40 m <sup>2</sup>
2	pokój	11.03 m <sup>2</sup>
3	salon+k	22.26 m <sup>2</sup>
4	pokój	10.33 m <sup>2</sup>
5	łazienka	4.05 m <sup>2</sup>


powierzchnia pomieszczeń **57.07 m<sup>2</sup>**

6 balkon 7.54 m<sup>2</sup>

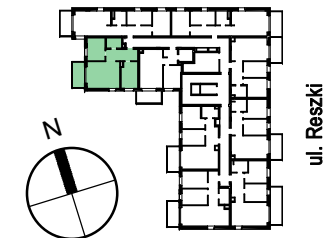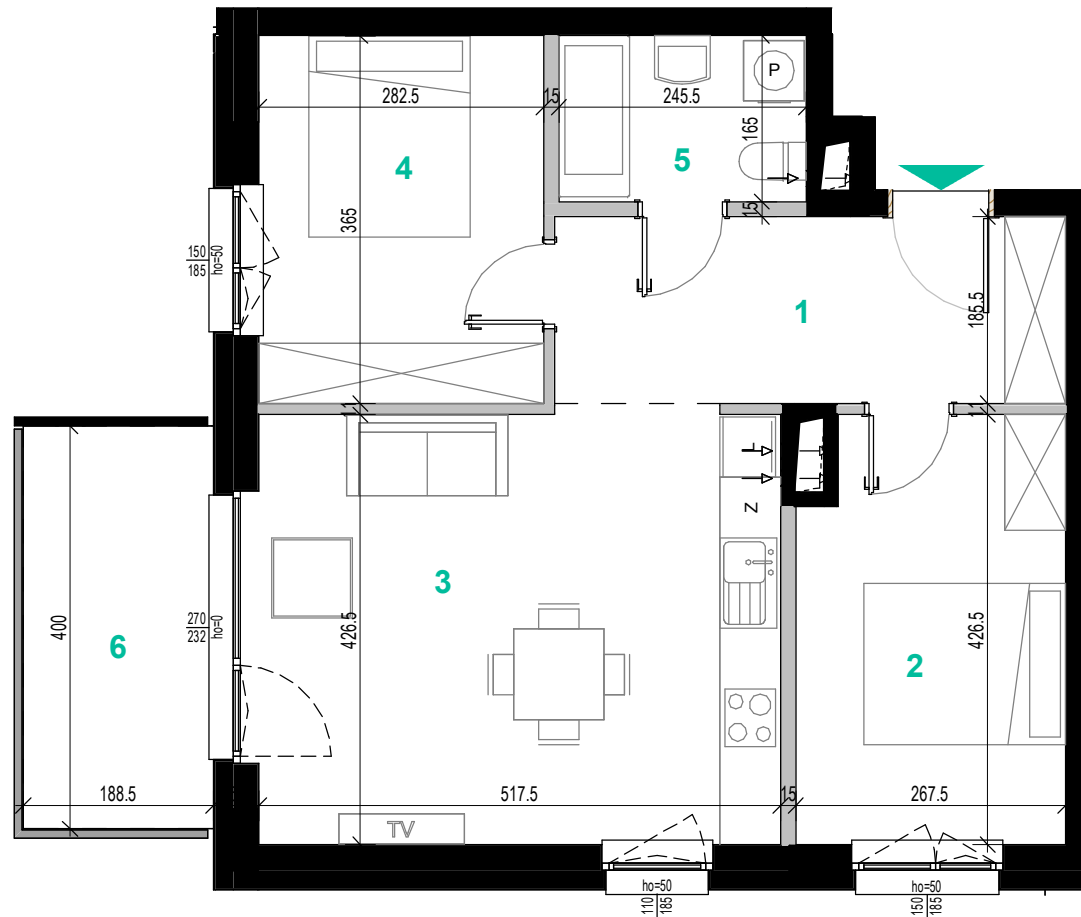

**TANGA**  
BUDOWNICTWO

BIURO SPRZEDAŻY  
Tarczyn, ul. Poczтова 12 lok. 1  
tel: 500 055 055  
www.tanga.pl

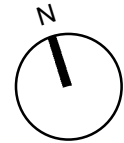

■ elementy stałe  
■ ścianki działowe nadające się do demontażu

Powierzchnie zgodne z normą PN-ISO 9836:1997 - do powierzchni całkowitej wliczono powierzchnie zajęte przez ścianki nadające się do demontażu. Podane powierzchnie pomieszczeń i ich wymiary oraz aranżacja kuchni i łazienki mogą ulec zmianie ze względu na projekty branżowe. Wyposażenie lokalu nie jest objęte ofertą. Na rysunku przedstawiono przykładowe umeblowanie

skala 1:75 1cm=0.75m

