

mieszkanie nr

**D.5.M.03**

budynek

**D**

kondygnacja

**5**



powierzchnia

**60.32 m<sup>2</sup>**

<b>1</b>	przedpokój	10.48 m <sup>2</sup>
<b>2</b>	pokój	11.29 m <sup>2</sup>
<b>3</b>	pokój	9.04 m <sup>2</sup>
<b>4</b>	łazienka	4.52 m <sup>2</sup>
<b>5</b>	salon+k	23.22 m <sup>2</sup>


powierzchnia pomieszczeń **58.55 m<sup>2</sup>**

<b>6</b>	balkon	7.54 m <sup>2</sup>
----------	--------	---------------------

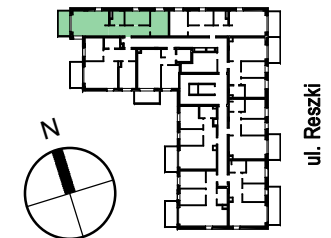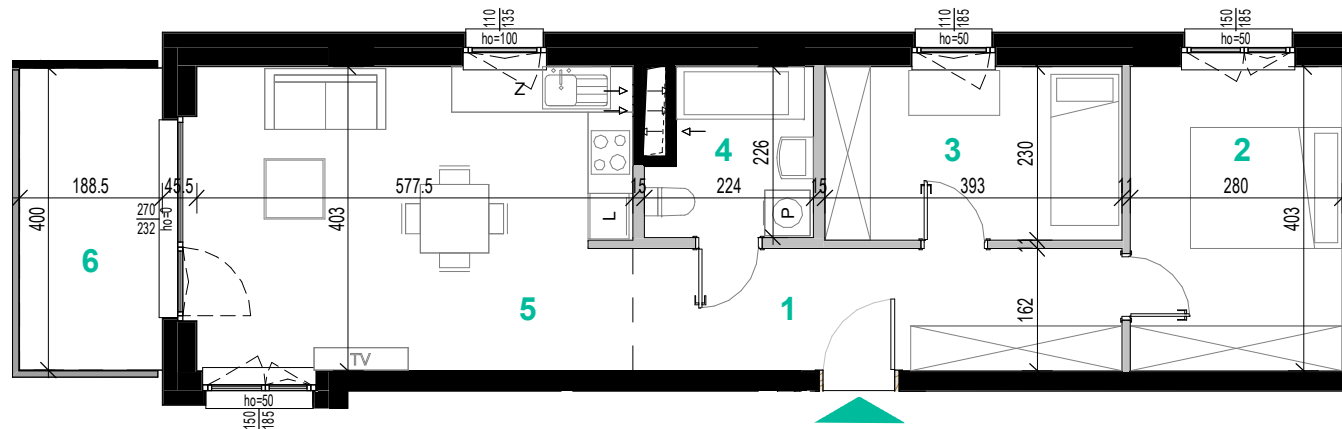

**TANGA**  
BUDOWNICTWO

BIURO SPRZEDAŻY  
Tarczyn, ul. Pocztowa 12 lok. 1  
tel: 500 055 055  
www.tanga.pl

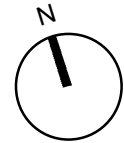

■ elementy stałe

■ ścianki działowe nadające się do demontażu

Powierzchnie zgodne z normą PN-ISO 9836:1997 - do powierzchni całkowitej wliczono powierzchnie zajęte przez ścianki nadające się do demontażu. Podane powierzchnie pomieszczeń i ich wymiary oraz aranżacja kuchni i łazienki mogą ulec zmianie ze względu na projekty branżowe. Wyposażenie lokalu nie jest objęte ofertą. Na rysunku przedstawiono przykładowe umeblowanie

skala 1:100 1cm=1m

