

mieszkanie nr

**D.5.M.04**

budynek

**D**

kondygnacja

**5**




powierzchnia

**60.32 m<sup>2</sup>**

<b>1</b>	przedpokój	10.48 m <sup>2</sup>
<b>2</b>	pokój	11.29 m <sup>2</sup>
<b>3</b>	pokój	9.04 m <sup>2</sup>
<b>4</b>	łazienka	4.51 m <sup>2</sup>
<b>5</b>	salon+k	23.22 m <sup>2</sup>

powierzchnia pomieszczeń **58.54 m<sup>2</sup>**

<b>6</b>	balkon	7.54 m <sup>2</sup>
----------	--------	---------------------

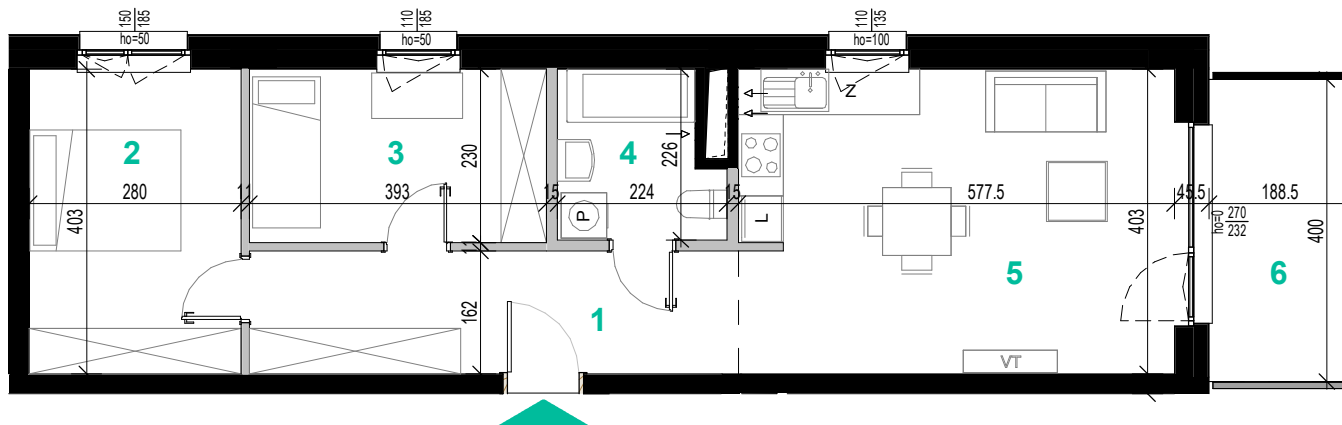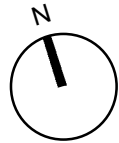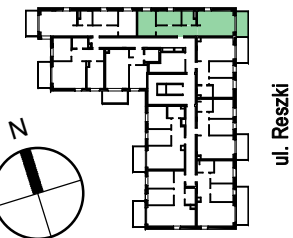

■ elementy stałe  
 ■ ścianki działowe nadające się do demontażu

Powierzchnie zgodne z normą PN-ISO 9836:1997 - do powierzchni całkowitej wliczono powierzchnie zajęte przez ścianki nadające się do demontażu. Podane powierzchnie pomieszczeń i ich wymiary oraz aranżacja kuchni i łazienki mogą ulec zmianie ze względu na projekty branżowe. Wyposażenie lokalu nie jest objęte ofertą. Na rysunku przedstawiono przykładowe umeblowanie

skala 1:100 1cm=1m



**TANGA**  
 BUDOWNICTWO

BIURO SPRZEDAŻY

Tarczyn, ul. Pocztowa 12 lok. 1

tel: 500 055 055

www.tanga.pl