

mieszkanie nr

D.5.M.06

budynek

D


kondygnacja

2

powierzchnia

43.01 m²

1	przedpokój	4.93 m ²
2	salon+ak	21.71 m ²
3	pokój	10.97 m ²
4	łazienka	4.19 m ²
powierzchnia pomieszczeń		41.81 m²
5	balkon	7.44 m ²

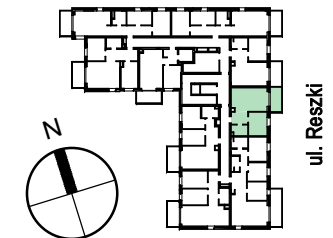



TANGA
BUDOWNICTWO


BIURO SPRZEDAŻY


Tarczyn, ul. Pocztowa 12 lok. 1

tel: 500 055 055

www.tanga.pl

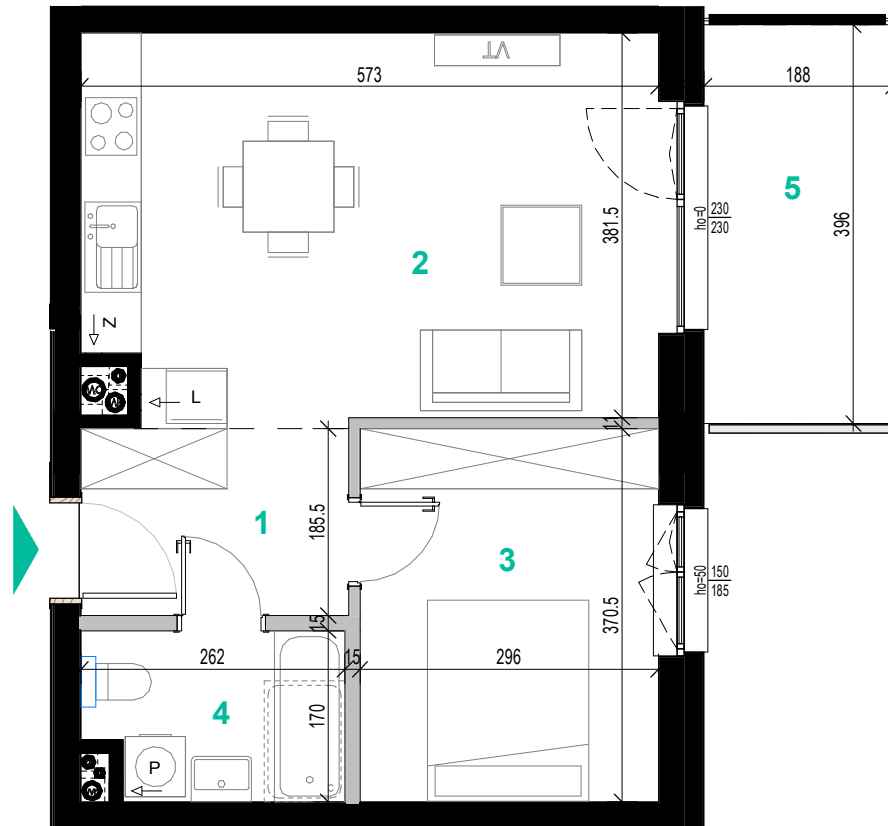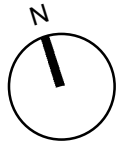

 elementy stałe

 ścianki działowe nadające się do demontażu

Powierzchnie zgodne z normą PN-ISO 9836:1997 - do powierzchni całkowitej wliczono powierzchnie zajęte przez ścianki nadające się do demontażu.

Podane powierzchnie pomieszczeń i ich wymiary oraz aranżacja kuchni i łazienki mogą ulec zmianie ze względu na projekty branżowe.

Wyposażenie lokalu nie jest objęte ofertą. Na rysunku przedstawiono przykładowe umeblowanie

skala 1:75 1cm=0.75m

