


1	przedpokój	8.60 m <sup>2</sup>
2	łazienka	4.28 m <sup>2</sup>
3	salon+ak	24.46 m <sup>2</sup>
4	pokój	10.12 m <sup>2</sup>
5	pokój	11.39 m <sup>2</sup>

powierzchnia pomieszczeń **58.85 m<sup>2</sup>**

6	balkon	7.54 m <sup>2</sup>
---	--------	---------------------

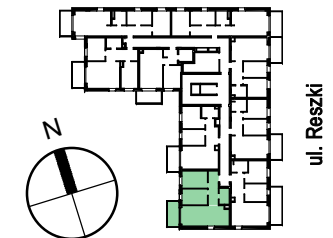



**TANGA**  
BUDOWNICTWO

BIURO SPRZEDAŻY

Tarczyn, ul. Pocztowa 12 lok. 1

tel: 500 055 055

www.tanga.pl

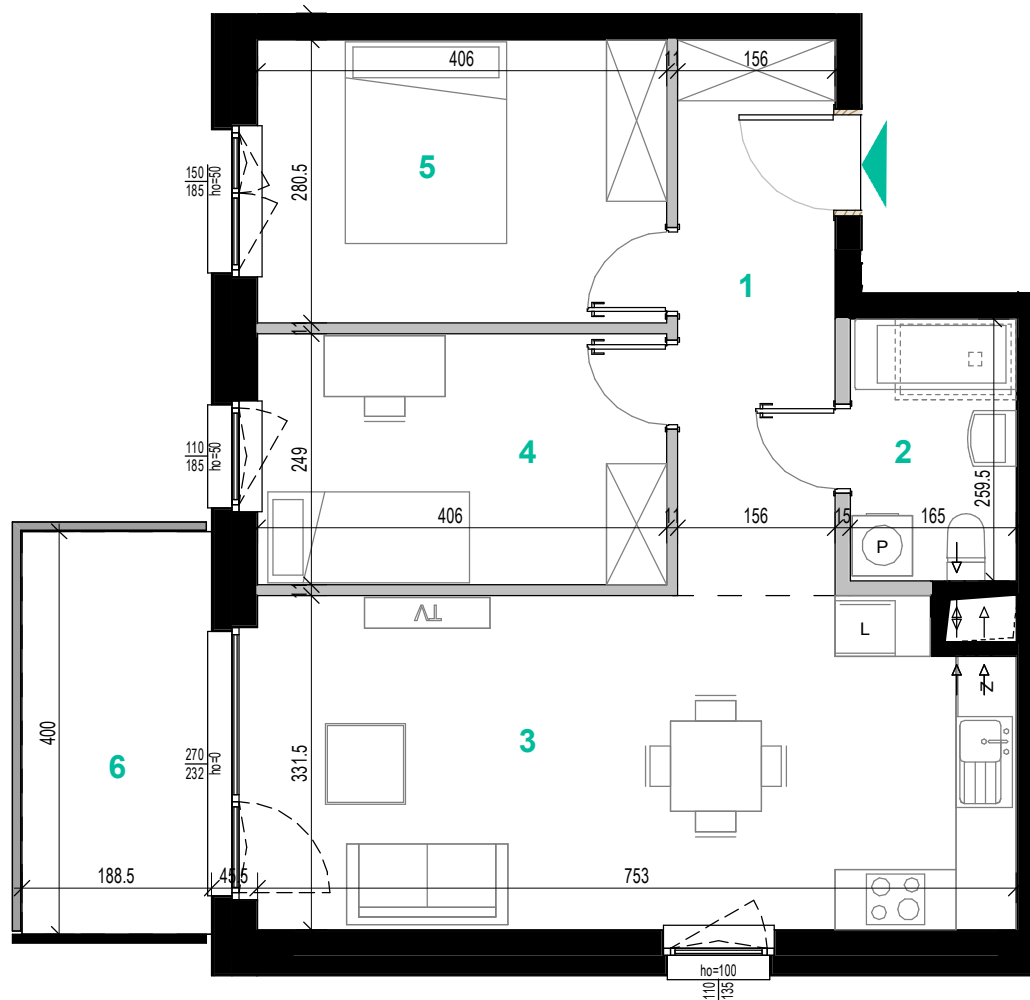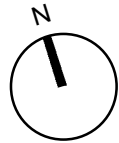

■ elementy stałe

■ ścianki działowe nadające się do demontażu

Powierzchnie zgodne z normą PN-ISO 9836:1997 - do powierzchni całkowitej wliczono powierzchnie zajęte przez ścianki nadające się do demontażu. Podane powierzchnie pomieszczeń i ich wymiary oraz aranżacja kuchni i łazienki mogą ulec zmianie ze względu na projekty branżowe. Wyposażenie lokalu nie jest objęte ofertą. Na rysunku przedstawiono przykładowe umeblowanie

skala 1:75 1cm=0.75m

