

mieszkanie nr

D.5.M.09

budynek

D

kondygnacja

5


powierzchnia

55.59 m²

1	przedpokój	7.89 m ²
2	łazienka	4.55 m ²
3	pokój	11.74 m ²
4	pokój	8.95 m ²
5	salon+ak	20.61 m ²

powierzchnia pomieszczeń **53.74 m²**

6	balkon	7.54 m ²
---	--------	---------------------

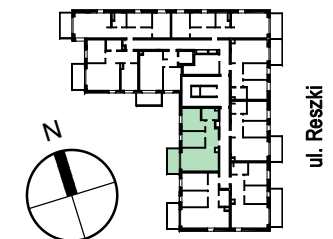



TANGA
BUDOWNICTWO

BIURO SPRZEDAŻY

Tarczyn, ul. Pocztowa 12 lok. 1

tel: 500 055 055

www.tanga.pl

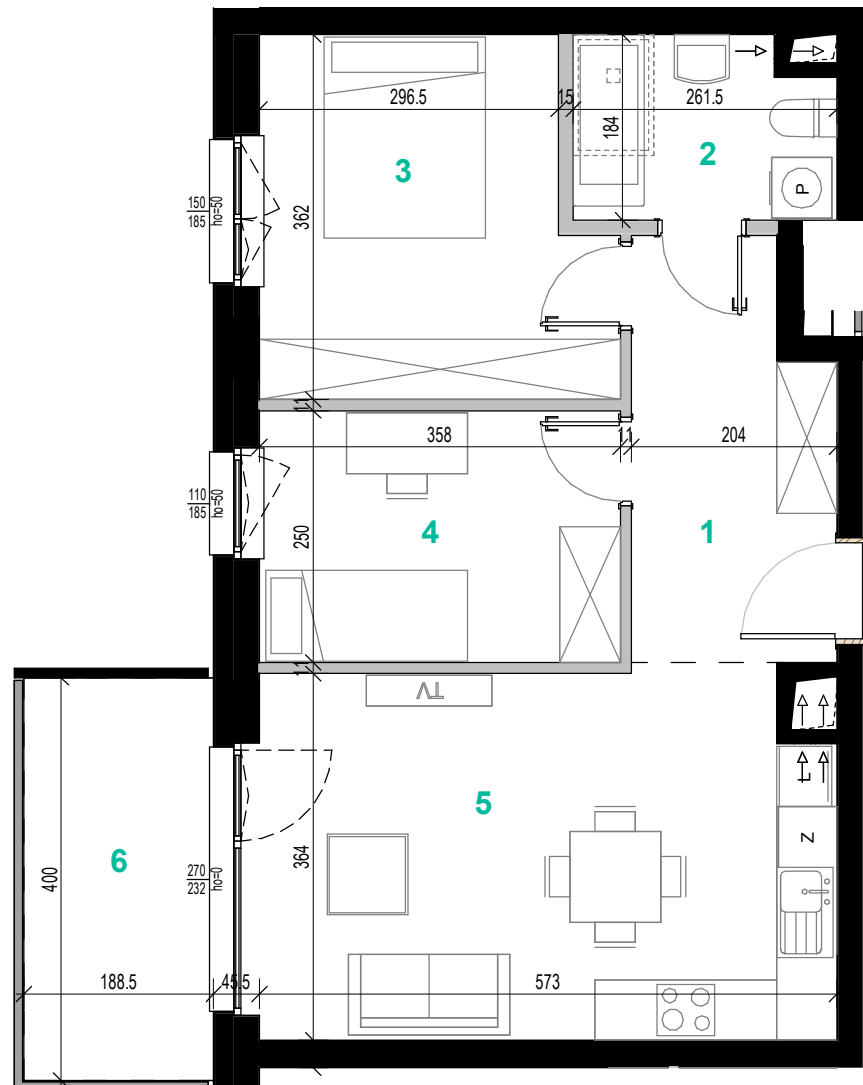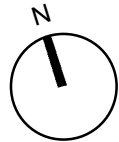

■ elementy stałe

■ ścianki działowe nadające się do demontażu

Powierzchnie zgodne z normą PN-ISO 9836:1997 - do powierzchni całkowitej wliczono powierzchnie zajęte przez ścianki nadające się do demontażu. Podane powierzchnie pomieszczeń i ich wymiary oraz aranżacja kuchni i łazienki mogą ulec zmianie ze względu na projekty branżowe. Wyposażenie lokalu nie jest objęte ofertą. Na rysunku przedstawiono przykładowe umeblowanie

skala 1:75 1cm=0.75m

